


Region Sisslerfeld

Hydraulisches Schema

bestehende Anlagen

Legende

- WV Eiken
- WV Sisseln
- WV Münchwilen
- WV Stein (NZ/HZ)
- WV Obermumpf
- Fremde WV

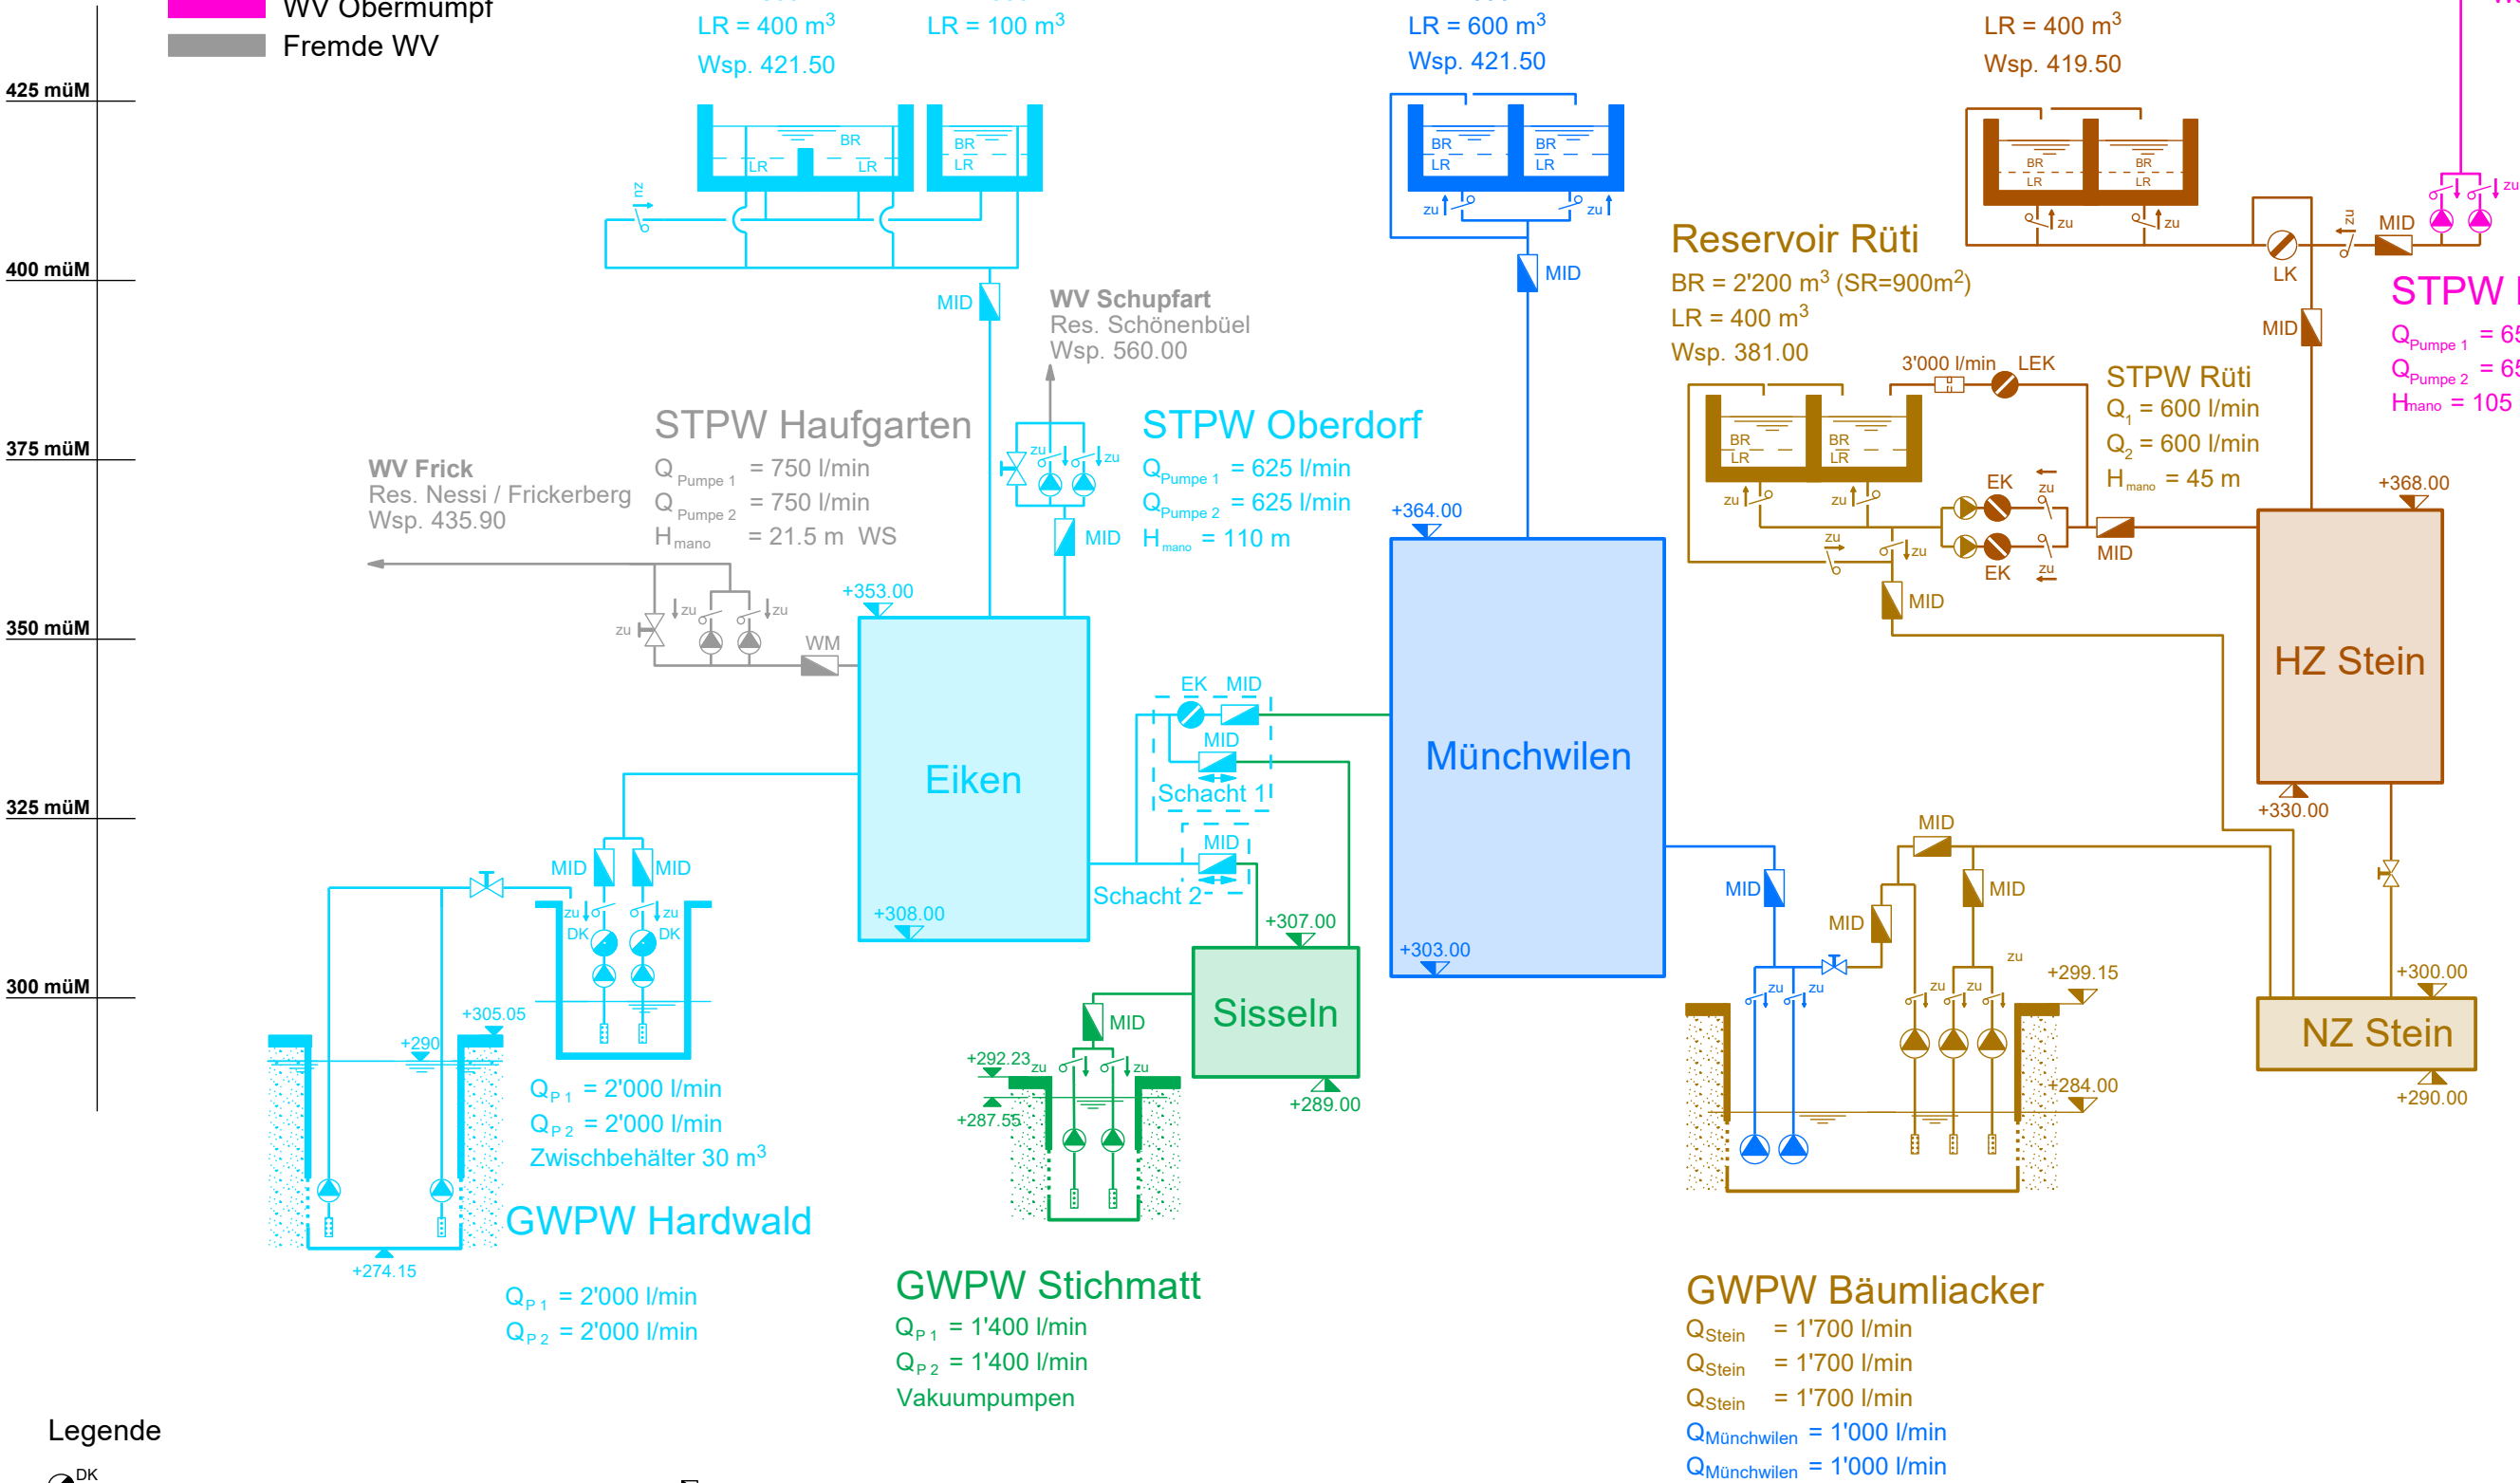

Legende

- | | | | | | | | |
|----|--------------------------|-----|------------------|-----|------------------------|------|---------------------|
| DK | Drosselklappe | zu | Rückschlagklappe | DRV | Druckreduktionsventil | QWPW | Quellwasserpumpwerk |
| EK | Einspeiseklappe | VK | Schieber | RV | Druckschagdämpfer | STPW | Stufenpumpwerk |
| LK | Löschklappe | WM | Verwurflappe | UV | Regelventil | GWPW | Grundwasserpumpwerk |
| FK | Füllstandsregulierklappe | MID | Wassermesser | | UV - Entkeimungsanlage | | |
| P | Pumpe | | Druckflussmesser | | | | |
| | Drucksonde | | Blende | | | | |

waldburgeringenieure

Waldburger Ingenieure AG
5000 Aarau Bleichmattstrasse 11062 832 11 77
5507 Mellingen Industriestrasse 21 056 481 84 55
5277 Hottwil Hauptstrasse 52 062 867 36 33
4332.10.303-304_Hydr. Schema.2d
08.05.2025, NS / KW (Plan-Nr. 303)