Region Sisslerfeld

Hydraulisches Schema

Bauprojekt 2025

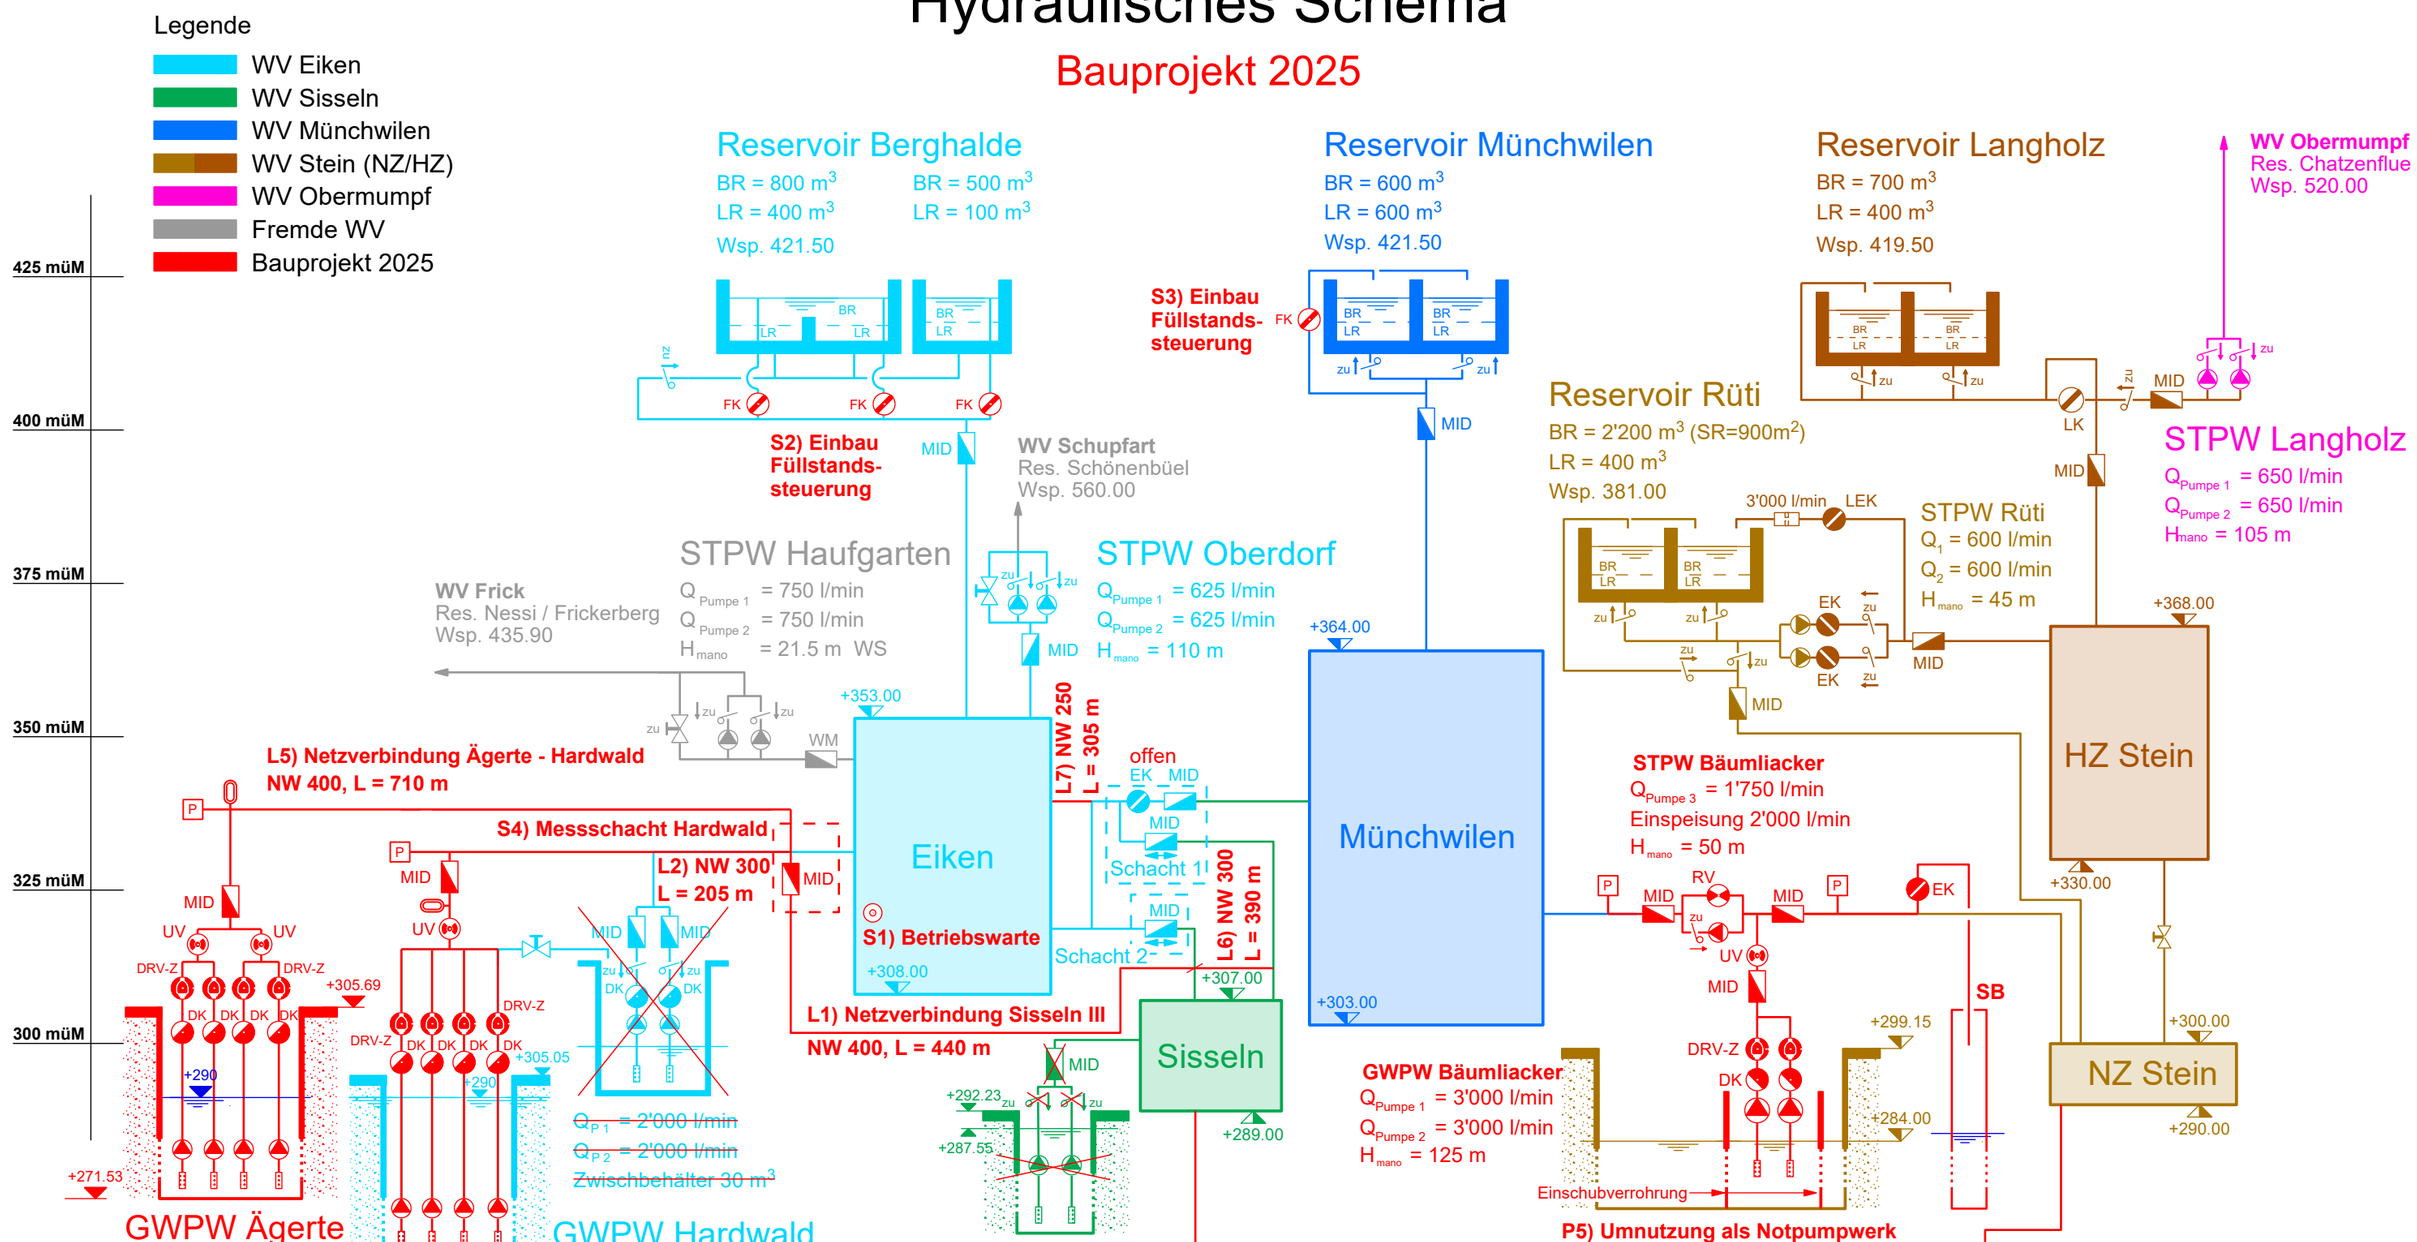

Legende

DK	Drosselklappe	zu	Rückschlagklappe	DRV-Z	Düsenrückschlagventil	QWPW	Quellwasserpumpwerk
EK	Einspeiseklappe		Schieber	DRV	Druckreduktionsventil	STPW	Stufenpumpwerk
LK	Löschklappe	VK	Verwurfklappe		Druckschagdämpfer	GWPW	Grundwasserpumpwerk
FK	Füllstandsregulierklappe	WM	Wassermesser	RV	Regelventil	SB	Schluckbrunnen
	Pumpe	MID	Druckflussmesser	UV	UV - Entkeimungsanlage		
P	Drucksonde		Blende				

waldburger ingenieure

Waldburger Ingenieure AG
5000 Aarau Bleichemattstrasse 1 062 832 11 77
5507 Mellingen Industriestrasse 21 056 481 84 55
5277 Hottwil Hauptstrasse 52 062 867 36 33

4332.10.303-304_Hydr. Schema.2d
08.05.2025, NS / KW (Plan-Nr. 304)