Legende

	Bestand	Projekt
Wasser		
Kanalisation		
Sauberwasser		
Elektra		
Erdgas		
Steuerkabel		
Swisscom		
UPC / TV		
Fernwärme		

Legende

- Schutzzone S1
- Schutzzone S2
- Schutzzone S3
- zukünftige Schutzzone S1
- zukünftige Schutzzone S2
- zukünftige Schutzzone S3
- Verjüngungsfläche EWR

Kanton Aargau

Standortgemeinde Sisseln
Standortgemeinde Eiken

Ausbau der Wasserversorgungen Sisslerfeld

Netzverbindung Sisseln III [L1]
Anschluss GWPW Hardwald [L2]

Situation 1 : 500

Bauprojekt

OBERSICHTSSKIZZE 1 : 25'000

waldburgeringenieure

Waldburger Ingenieure AG

5000 Aarau Bleichemattstrasse 11 062 832 11 77
5507 Mellingen Industriestrasse 21 056 481 84 55
5277 Hottwil Hauptstrasse 52 062 867 36 33

PLAN NR. 4332.10.311		FORMAT : 126 / 40
AMTLICHE VERMESSUNG	CH1903+/LV95	Aug 2024
PROJEKT	MS / DH	2022
GEZEICHNET	DE / KW	08.05.2025
GEPRÜFT	MS	08.05.2025

ÄNDERUNGEN	INDEX	
	A	
	B	
	C	

BAUHERR:
Wasserversorgungen Stein, 4332 Stein AG [L1]
Wasserversorgungen Eiken, 5074 Eiken [L2]

Bestehende Werkleitungen schematisch und ohne Gewähr für Lage und Vollständigkeit. Aktuelle Pläne sind durch den Unternehmer vor Baubeginn bei den zuständigen Werken einzuholen.
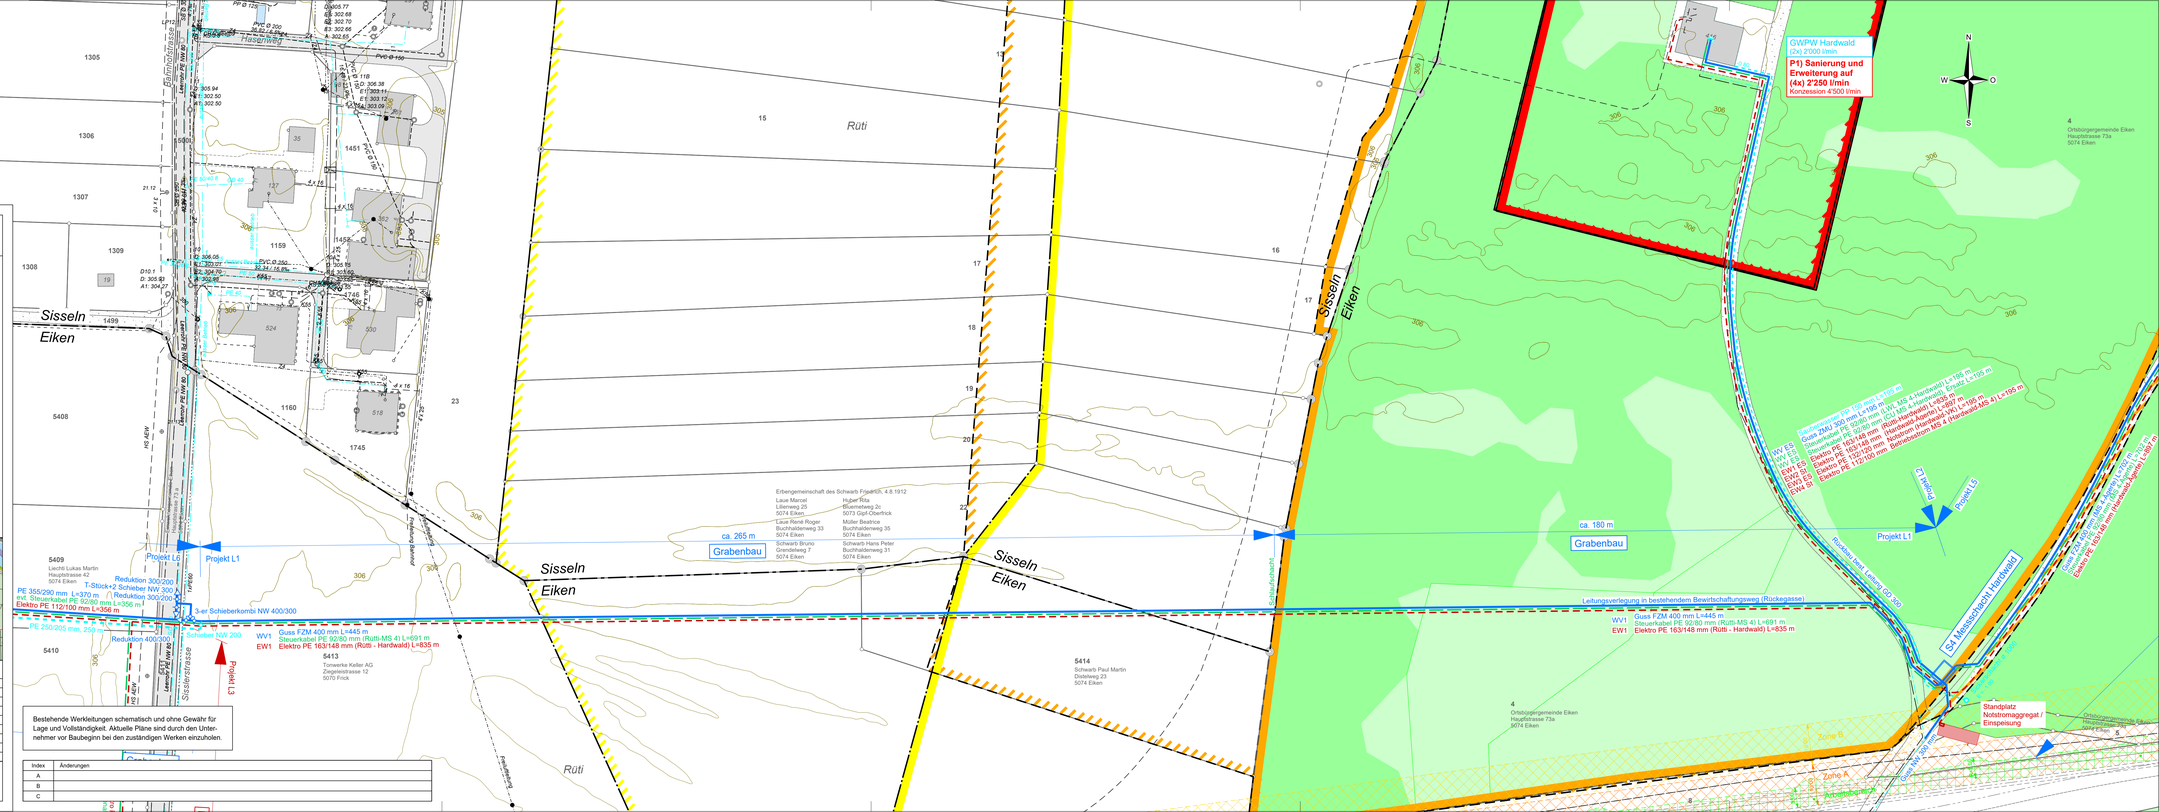
Index	Änderungen
A	
B	
C