


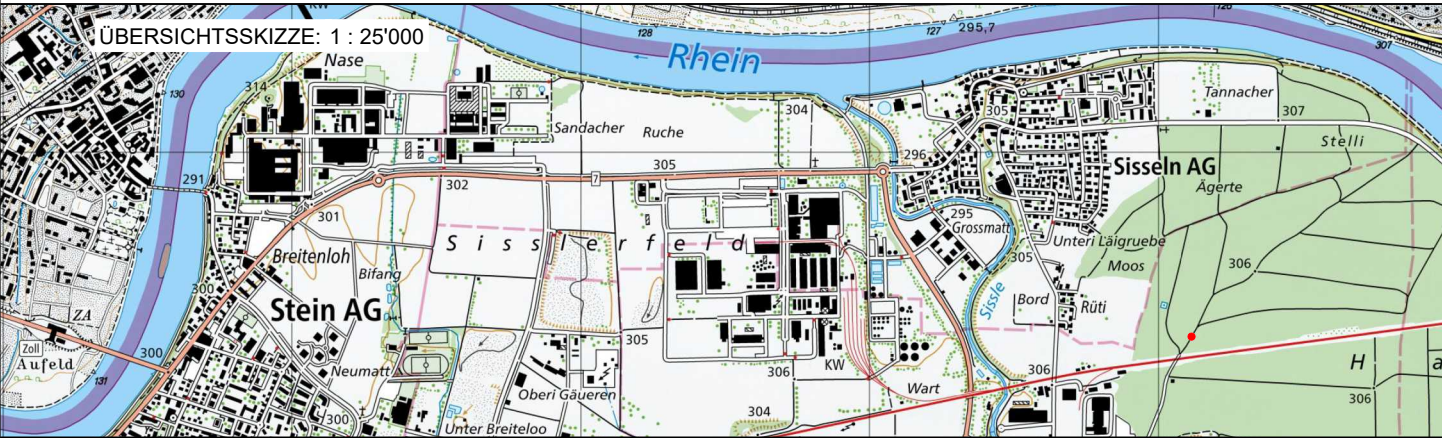

Ausbau der
Wasserversorgungen Sisslerfeld
Netzverbindung Ägerte - Hardwald [L5]

Grabenprofil 1 : 25

Bauprojekt



waldburgeringenieure

Waldburger Ingenieure AG
5000 Aarau Bleichemattstrasse 11 062 832 11 77
5507 Mellingen Industriestrasse 21 056 481 84 55
5277 Hottwil Hauptstrasse 52 062 867 36 33

PLAN NR. 4332.10.316		FORMAT : 42 / 30	
AMTLICHE VERMESSUNG			
PROJEKT		TB	2023
GEZEICHNET		LW	08.05.2025
GEPRÜFT		TB	08.05.2025
ÄNDERUNGEN	INDEX		
	A		
	B		
	C		

BAUHERR:
Wasserversorgungen Stein, 4332 Stein AG

Netzverbindung Ägerte - Hardwald [L5]

Grabenprofil 1:25

- U-Graben, standfestes Material
- Typ Guss

