


Ausbau der Wasserversorgungen Sisslerfeld

Ringschluss Südspange [L9]


Situation 1 : 500

Bauprojekt

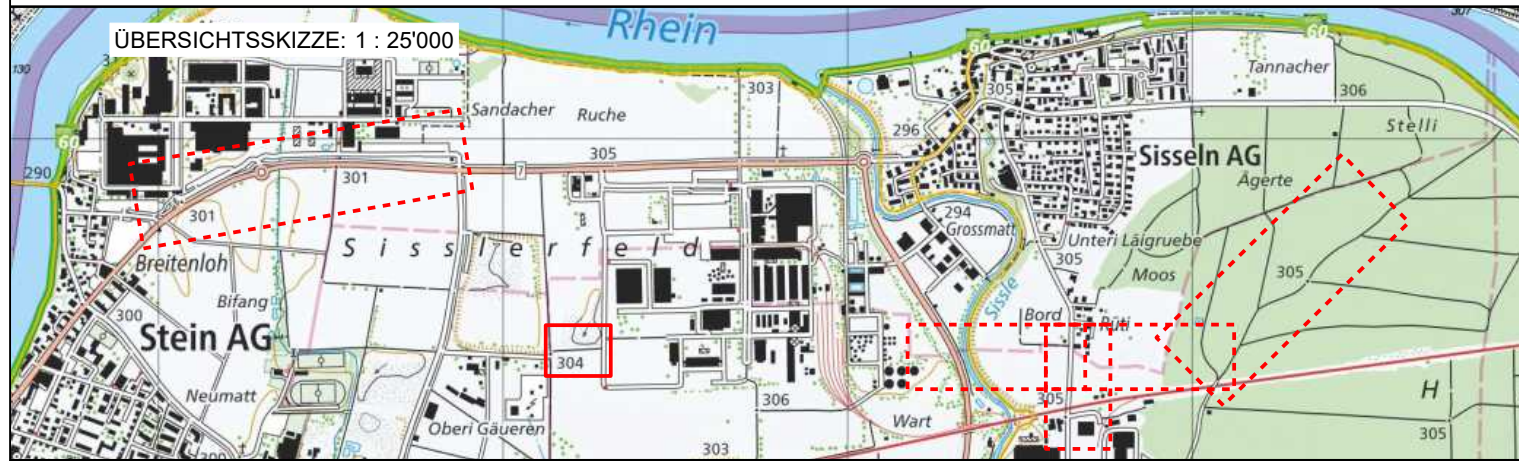

waldburger ingenieure	PLAN NR.	4332.10.319	FORMAT : 105 / 30
	AMTLICHE VERMESSUNG	CH1903+/LV95	Aug 2024
	PROJEKT	MS	2022
	GEZEICHNET		
	GEPRÜFT		
Waldburger Ingenieure AG 5000 Aarau Bleichemattstrasse 11 062 832 11 77 5507 Mellingen Industriestrasse 21 056 481 84 55 5277 Hottwil Hauptstrasse 52 062 867 36 33	ÄNDERUNGEN	INDEX	
		A	
		B	
		C	


BAUHERR:
Wasserversorgung Eiken, 5074 Eiken

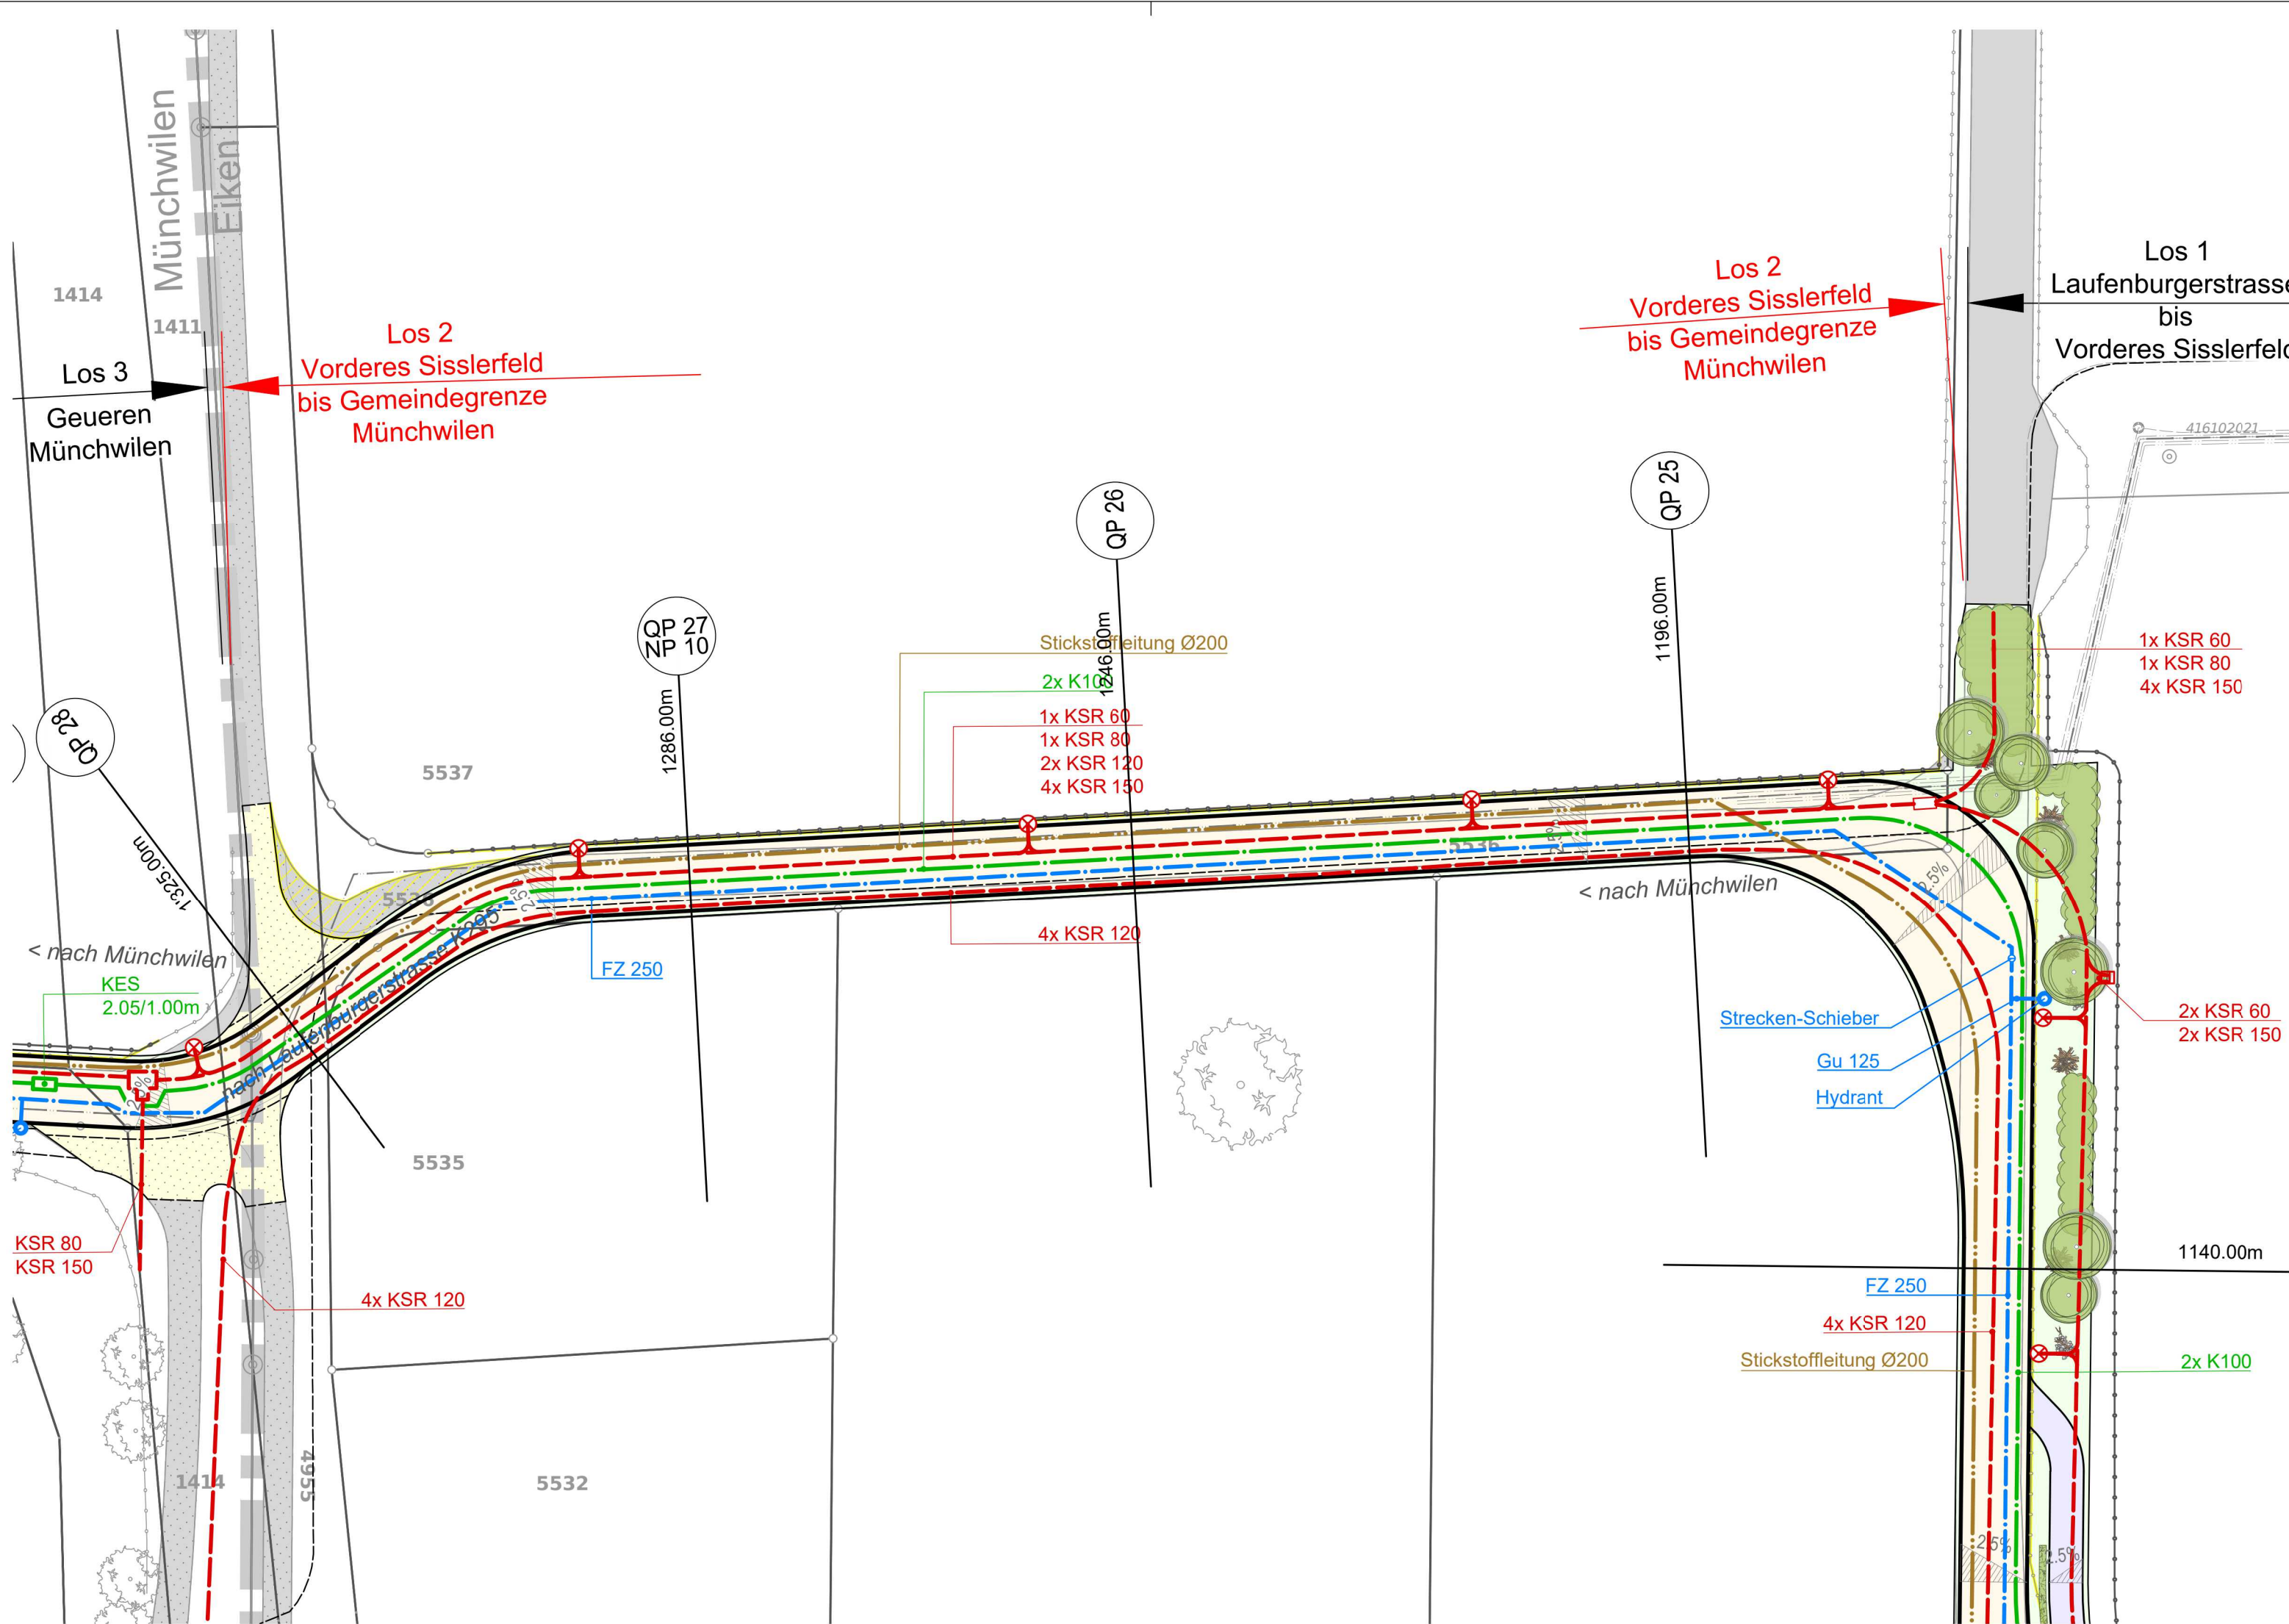


Legende:

Werkleitungen:

Bestehend:

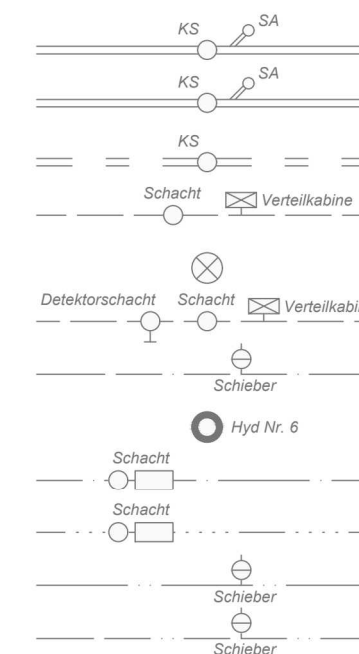

Projektiert:

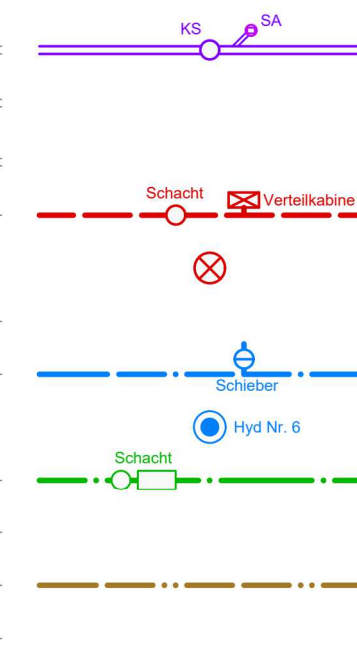

- Abwasser/Strassenentwässerung
- Meteorwasser / Bachleitung
- Sickerleitung
- Elektrisch
- Kandelaber
- Verkehrstechnik VT-Medienrohr ATB
- Trinkwasser
- Hydrant
- Telefon (Swisscom)
- Gemeinschaftsantenne TV (...)
- Erdgas
- Fernwärme
- Stickstoffleitung
- Abbruch Werkleitungen
- Drittprojekt
- Gemeindegrenze
- Projekt

Die Lage der bestehenden Werkleitungen ist nur als Orientierung dargestellt. Genaue Masse sind durch die Bauunternehmung vom Werkeigentümer einzuholen und zu sondieren.

Gewässerschutzbereich Au
Dichtigkeitsprüfungen gemäss SIA 190 (2017)


Plangrundlagen:
- AV-Daten LV95 Geoportal Kanton AG Stand 04.06.2024

IG IUB-FAHRGRUND

11

Bauherr

Departement
Bau, Verkehr und Umwelt
Abteilung Tiefbau

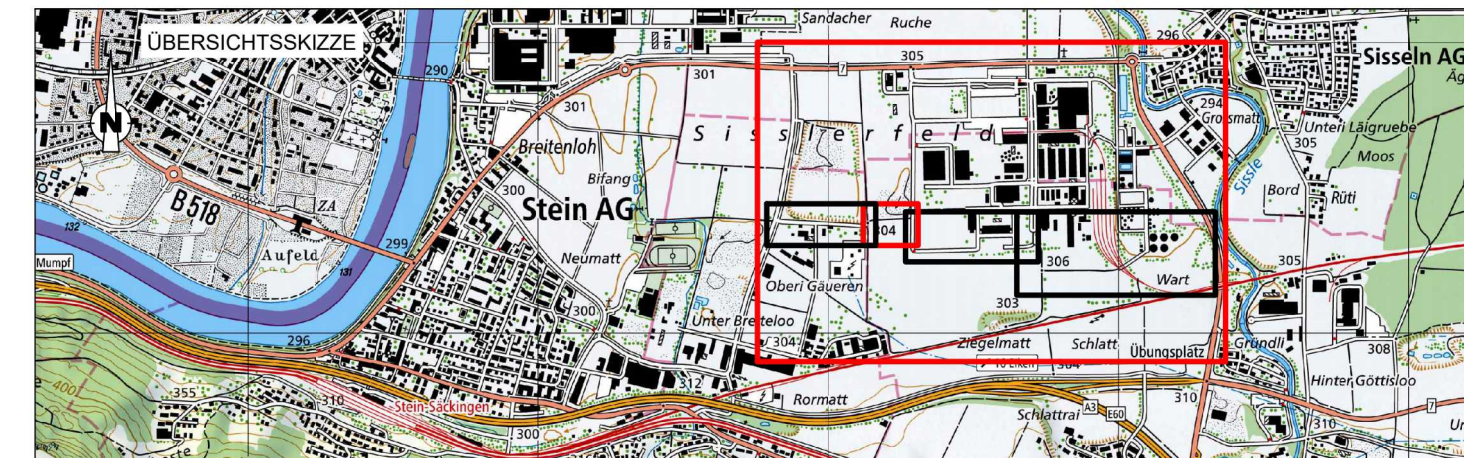

Gebietsentwicklung ESP Sisslerfeld

Südspange, Eiken, Los 2
Strassenneubau

Koordinationsplan Werkleitungen 1:500

Bauprojekt

IG IUB-Fahrgrund Co IUB Engineering AG Riggenbachstrasse 6 4600 Olten	Plan Nr. 100423-32203 Erstellt: prn Geprüft: det	Erst. Dat.: 30.11.2024 Änd. Dat.: Index: Format: 84 x 30
--	---	---

Index:	Kurzbeschreibung der Änderung:	Datum:
A		
B		
C		
D		
E		