


Ausbau der
Wasserversorgungen Sisslerfeld

GWPW Hardwald [L1]

Anlageplan 1 : 50

Bauprojekt

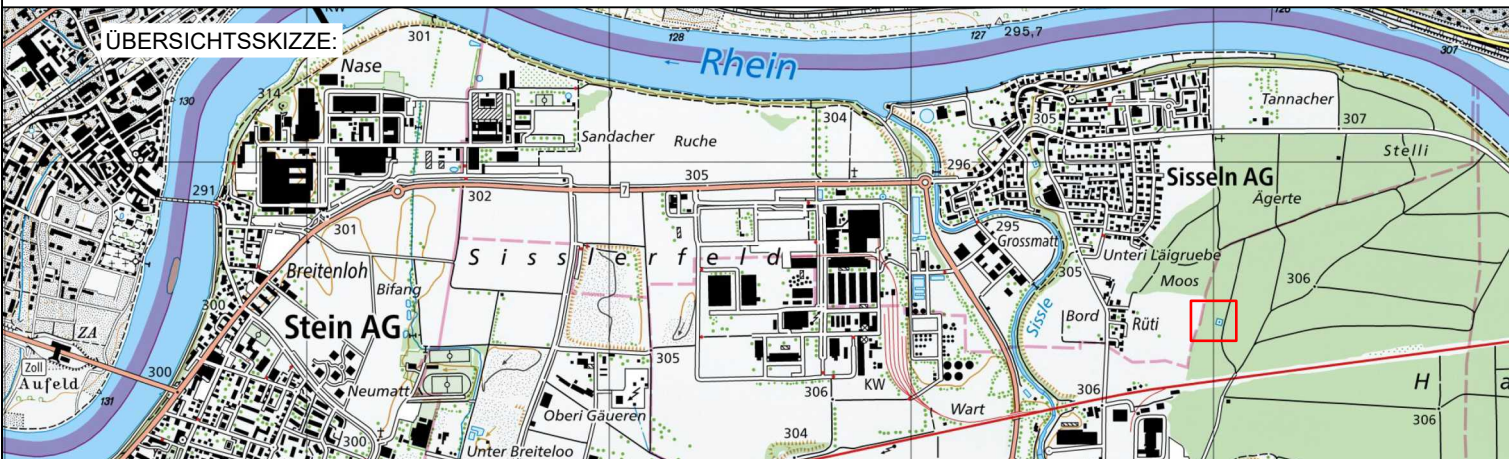

waldburgeringenieure

Waldburger Ingenieure AG
5000 Aarau Bleichemattstrasse 11 062 832 11 77
5507 Mellingen Industriestrasse 21 056 481 84 55
5277 Hottwil Hauptstrasse 52 062 867 36 33

PLAN NR.	4332.10.321	FORMAT :	63 / 60
PROJEKT	MS		2024
GEZEICHNET	NS		08.05.2025
GEPRÜFT	MS		08.05.2025
ÄNDERUNGEN	INDEX		
	A		
	B		
	C		

BAUHERR:
Wasserversorgung Eiken, 5074 Eiken

OK Bodenplatte EG = ± 0.00 = 305.80 m ü. M.


Legende (Materialien)

- Konstruktionsbeton PC 300
- Konstruktionsbeton PC 250
- Unterlagsbeton
- Backsteinmauerwerk
- bestehende Armaturen(V2A - Chromstahl)
- Dämmung
- neue Armaturen / Leitungsteile (V2A - Chromstahl)
- Abbruch


Legende (Begriffe)

- AR Ausbaurohr
- DK Drosselklappe
- DRV Druckreduzierventil
- Fü Förderüberwachung
- KL Klappe
- IDM Magnetisch-induktive Durchflussmessung
- Red. Reduktion
- Sch Schieber
- UV UV Anlage


Grundriss 1:50
Erdgeschoss

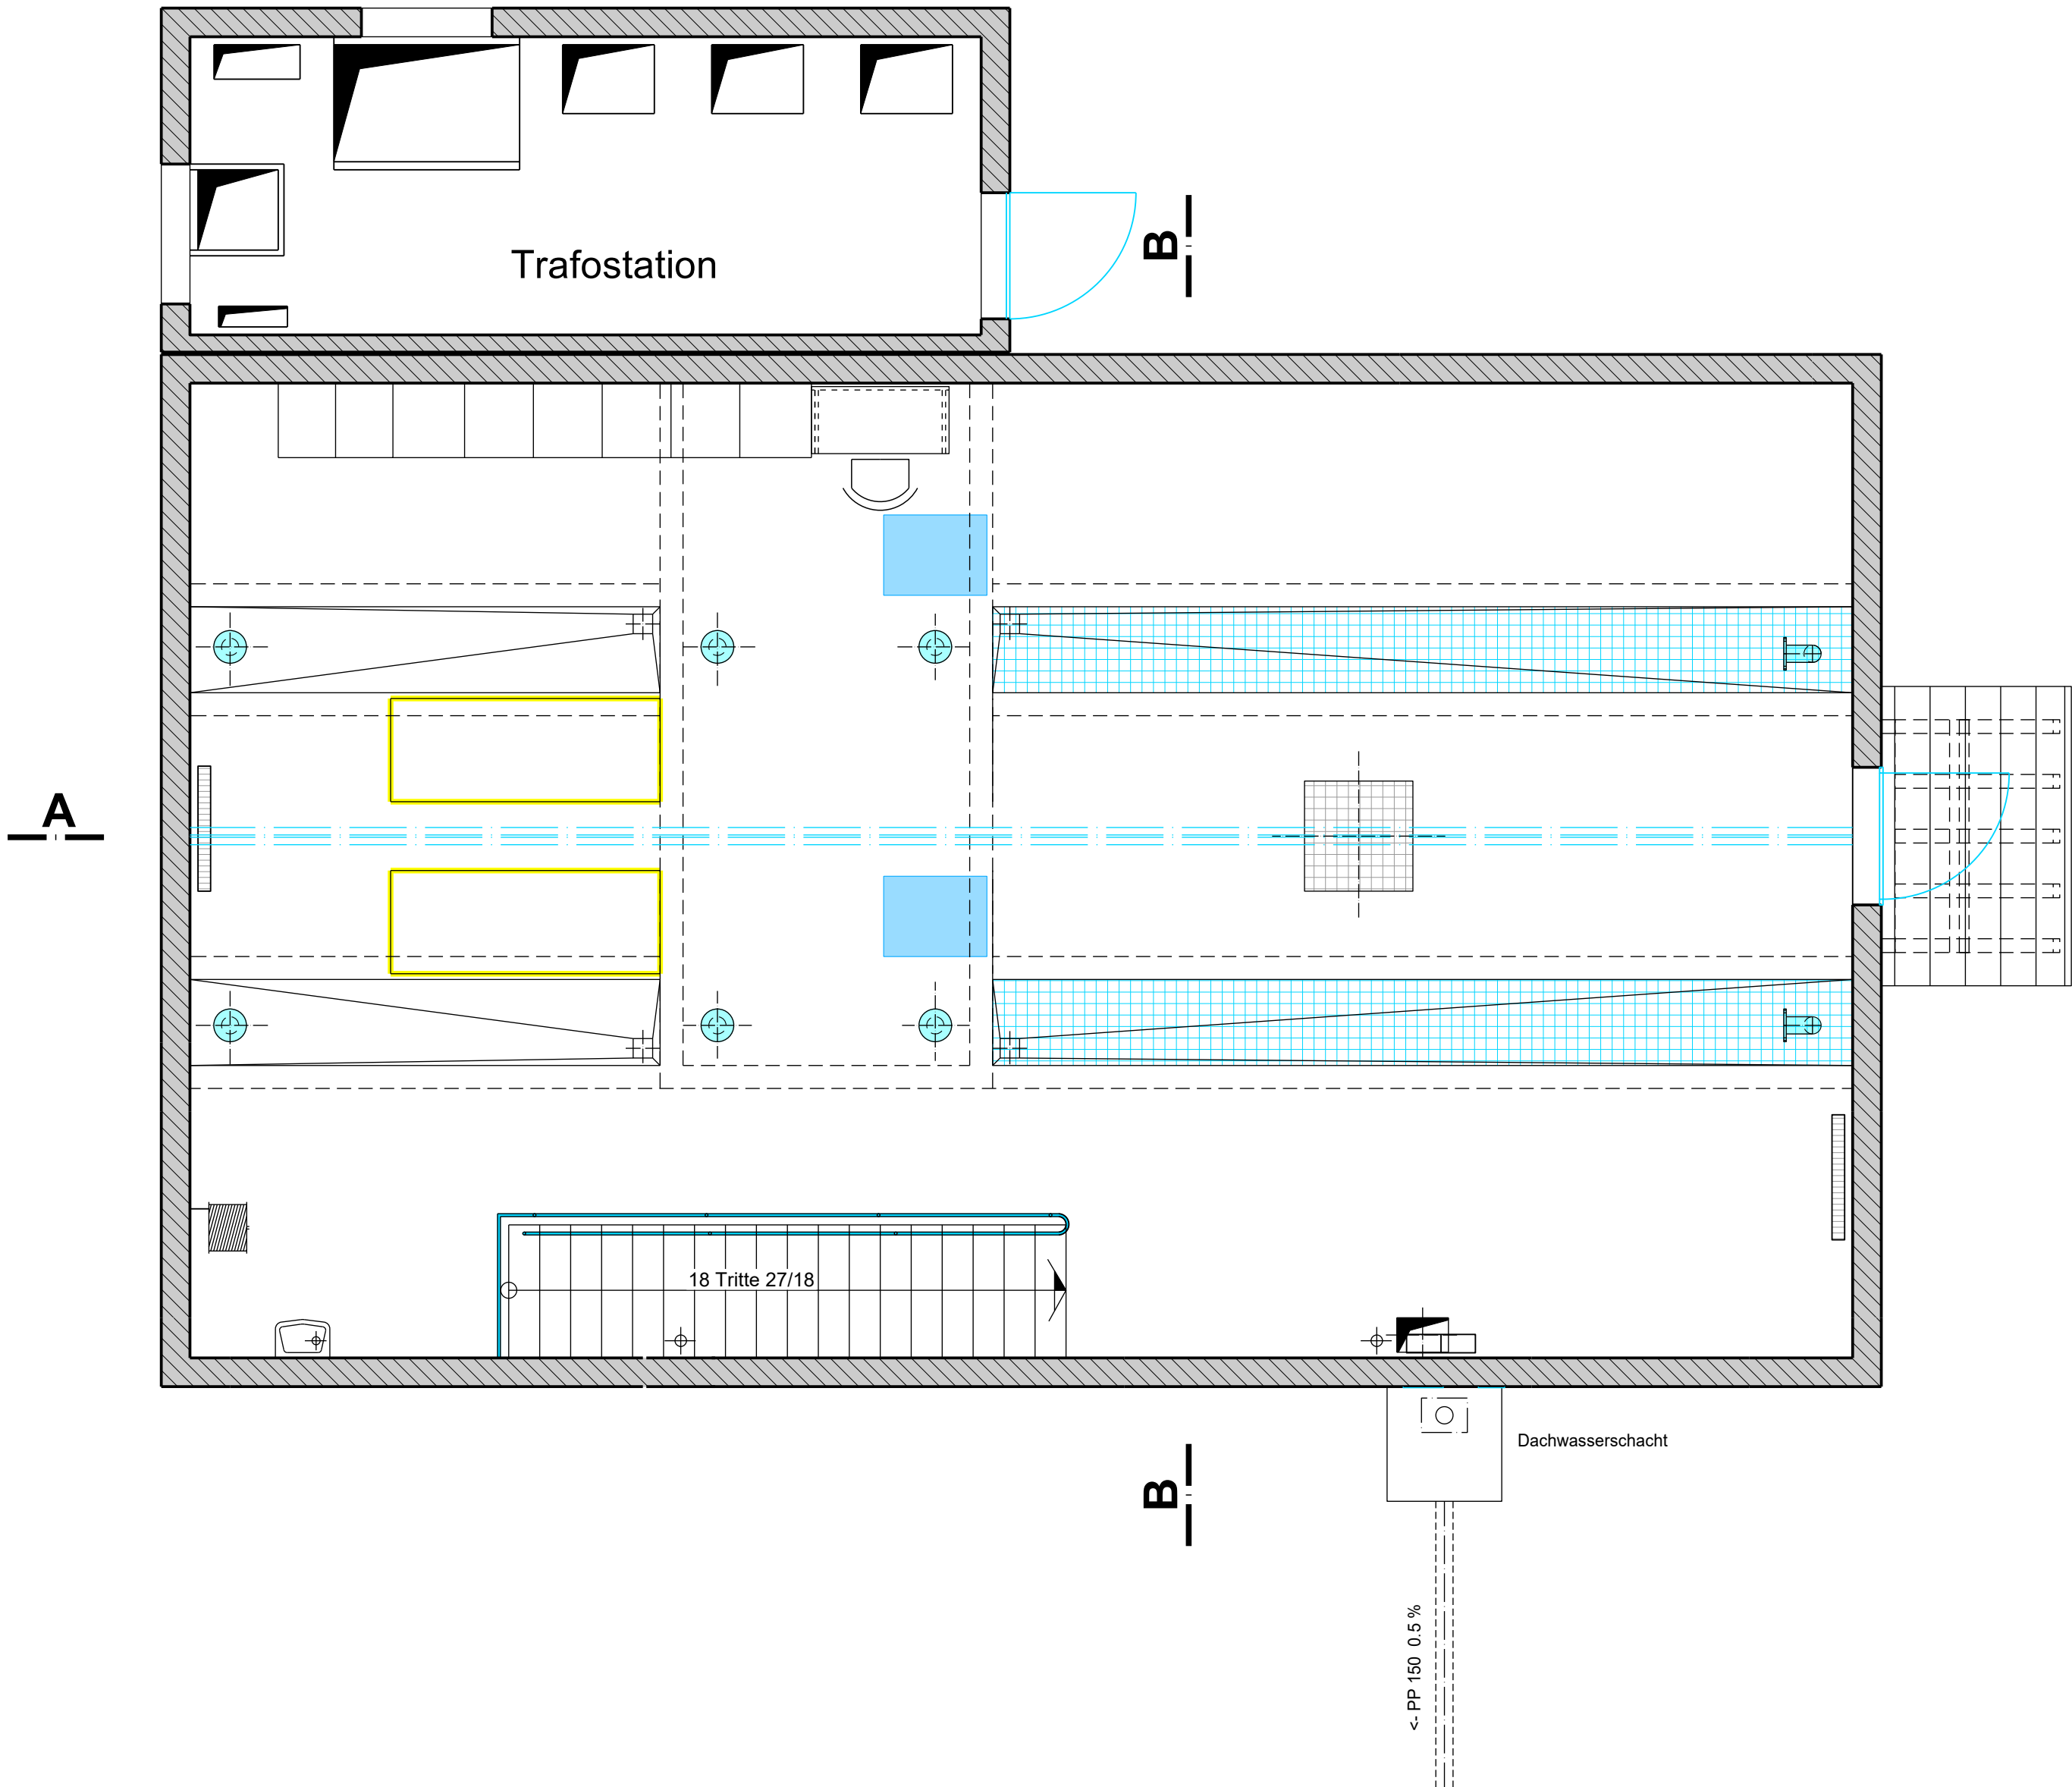


Grundriss 1:50
Untergeschoss

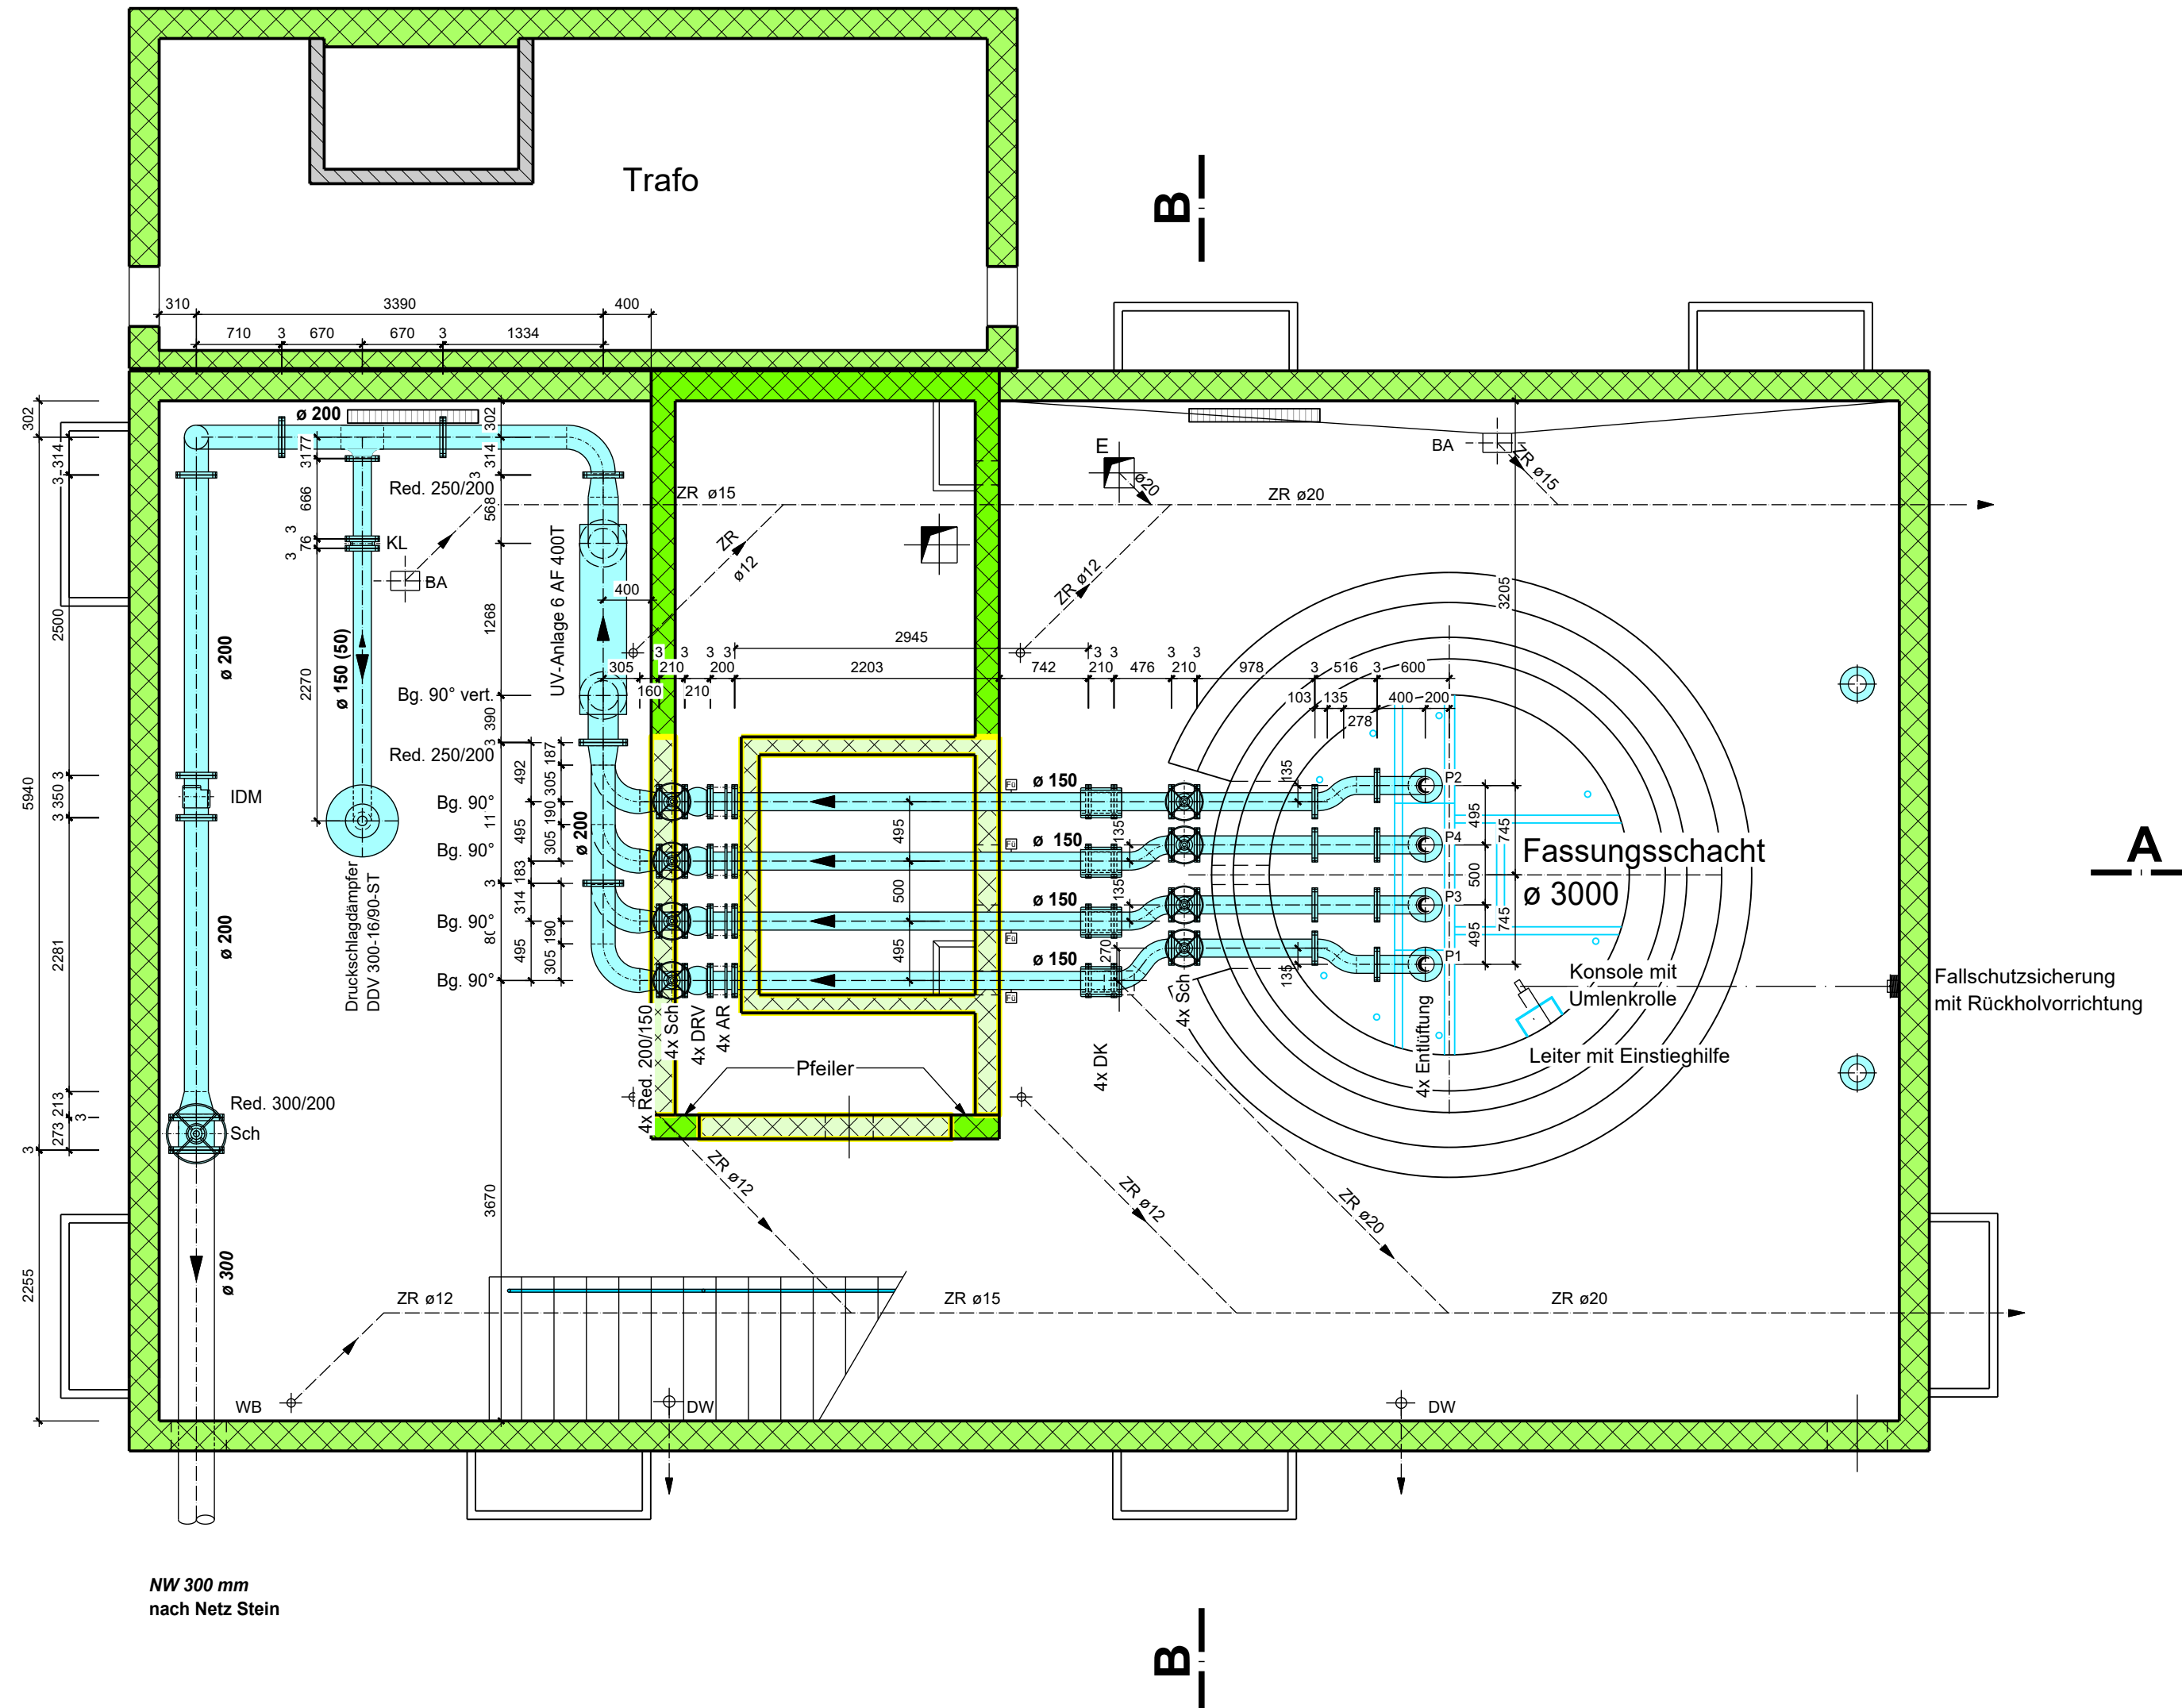

Schnitt 1:50, B - B

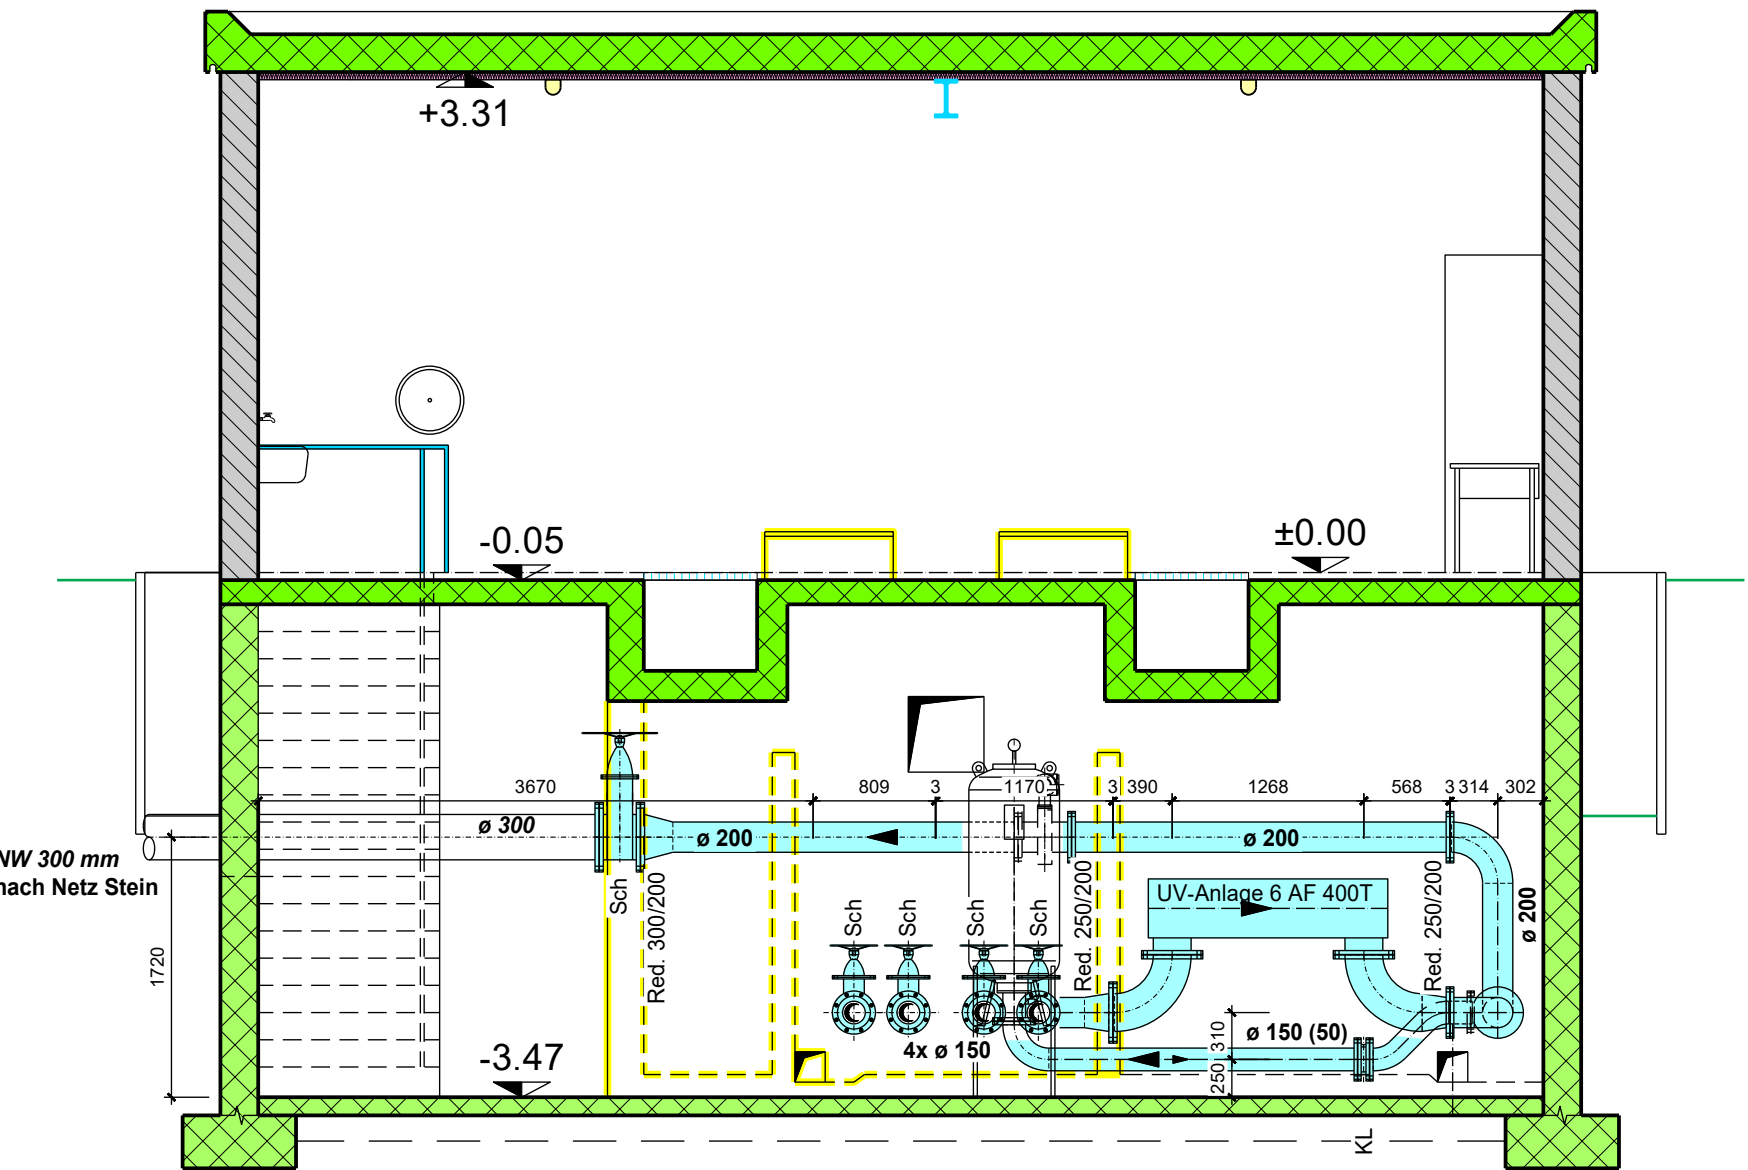

Schnitt 1:50, A - A

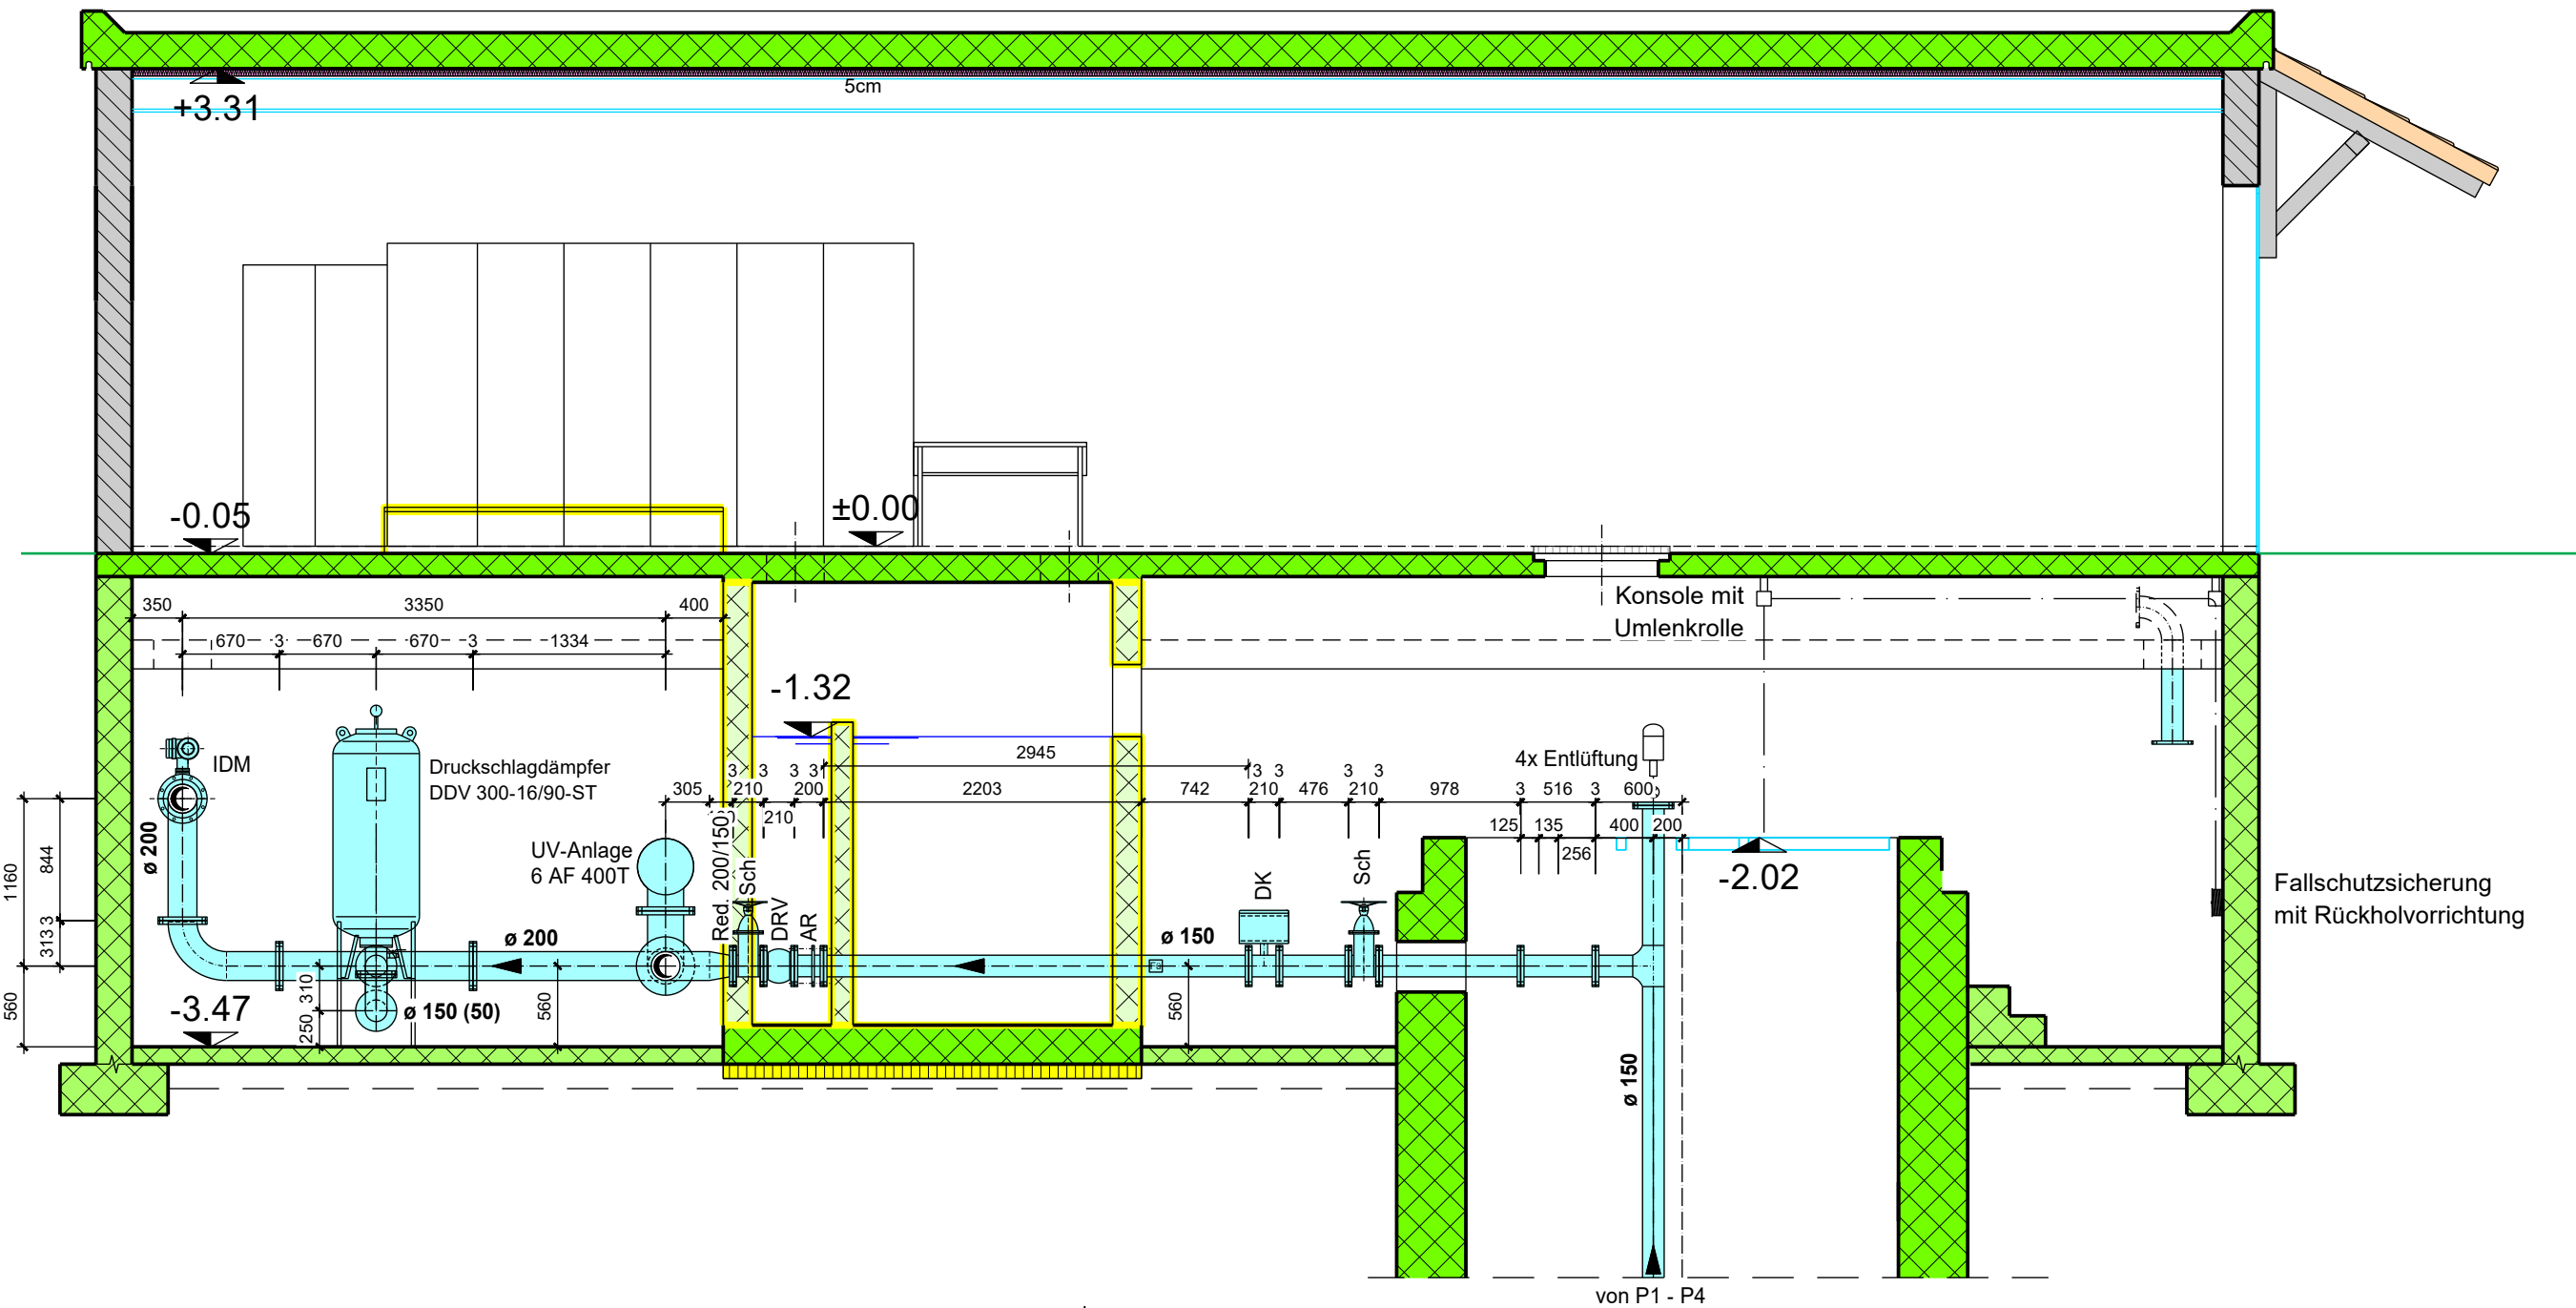

Ostfassade

