



Kanton Aargau

Standortgemeinde Sisseln




Ausbau der Wasserversorgungen Sisslerfeld

GWPW Stichmatt [P2]

Situation 1 : 500

Bauprojekt

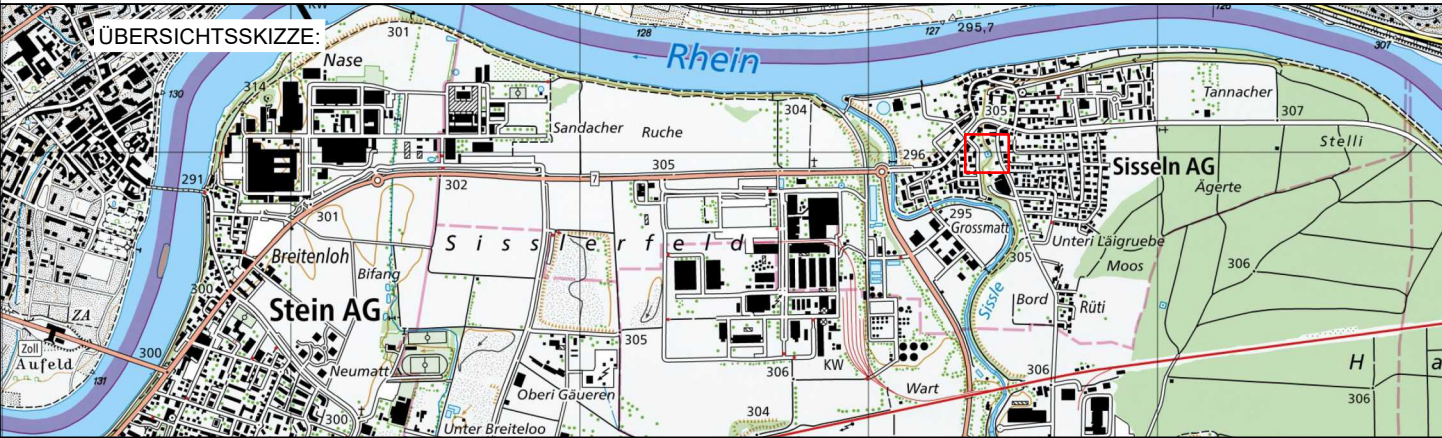

waldburgeringenieure

Waldburger Ingenieure AG
5000 Aarau Bleichemattstrasse 11 062 832 11 77
5507 Mellingen Industriestrasse 21 056 481 84 55
5277 Hottwil Hauptstrasse 52 062 867 36 33

PLAN NR. 4332.10.331		FORMAT : 42/30	
AMTLICHE VERMESSUNG		CH1903+/LV95	Aug 2024
PROJEKT		TB	2024
GEZEICHNET		NS	08.05.2025
GEPRÜFT		TB	08.05.2025
ÄNDERUNGEN	INDEX		
	A		
	B		
	C		

BAUHERR:
Wasserversorgung Sisseln, 4334 Sisseln

