




Ausbau der Wasserversorgungen Sisslerfeld

GWPW Stichmatt [P2]

Schnitt Filterbrunnen 1 : 50

Bauprojekt

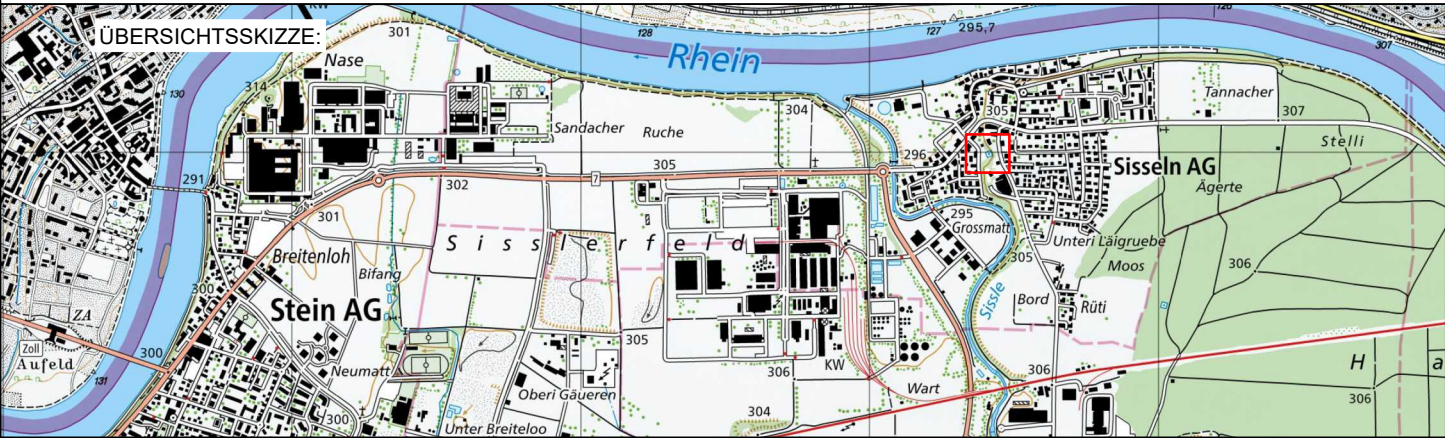

waldburgeringenieure

Waldburger Ingenieure AG

5000 Aarau Bleichemattstrasse 11 062 832 11 77
5507 Mellingen Industriestrasse 21 056 481 84 55
5277 Hottwil Hauptstrasse 52 062 867 36 33

PLAN NR. 4332.10.332

FORMAT : 42/30

PROJEKT

TB

2024

GEZEICHNET

NS

08.05.2024

GEPRÜFT

TB

08.05.2024

ÄNDERUNGEN

INDEX

A

B

C

BAUHERR:

Wasserversorgung Sisseln, 4334 Sisseln

Legende



Abbruch



minderwertiges Aushubmaterial



Konstruktionsbeton PC 300



lehmiges Aushubmaterial



tonig-sandiges Material



Betonkies 0-32 mm

