

Ausbau der
Wasserversorgungen Sisslerfeld

STPW Industrie [P4]

Anlageplan 1 : 50

Bauprojekt



ÜBERSICHTSSKIZZE 1 : 25'000



Waldburger Ingenieure AG
5000 Aarau Bleichemattstrasse 11 062 832 11 77
5507 Mellingen Industriestrasse 21 056 481 84 55
5277 Hottilwil Hauptstrasse 52 062 867 36 33

PLAN NR. 4332.10.341

FORMAT : 84 / 46

AMTLICHE VERMESSUNG	CH1903+LV95	
PROJEKT	Sa	2025
GEZEICHNET	KW	08.05.2025
GEPRÜFT	Sa	08.05.2025
ÄNDERUNGEN	INDEX	
neue Linienführung	A	
	B	
	C	

BAUHERR:
Wasserversorgung Stein, 4332 Stein

Index	Änderungen
A	
B	
C	

OK = Podest (roh) = ± 0.00 = 301.10 m ü. M.


Legende

- Konstruktionsbeton
- Unterlagsbeton / Magerbeton
- Kalksandsteinmauerwerk
- Sickermaterial Geröll 50/80
- Rundkies gewaschen 4/8
- Auffüllung
- Filtersteine doppelwandig
- Vormauerung
- Dämmung
- Metallteile
- Armaturen / Leitungsteile (V2A - Chromstahl)
- Pumpen


Legende (Hydraulik)

- AS Absperrschieber
- AK Absperrklappe
- SF Schmutzfänger
- DRV Düsenrückschlagventil
- DK Drosselklappe
- EK Einlaufklappe
- DW Druckwächter
- IDM Induktiver Wassermesser
- AR Ausbaurohr
- Red. Reduktion
- Fü Förderüberwachung
- PH Probebahn


Grundriss 1:50

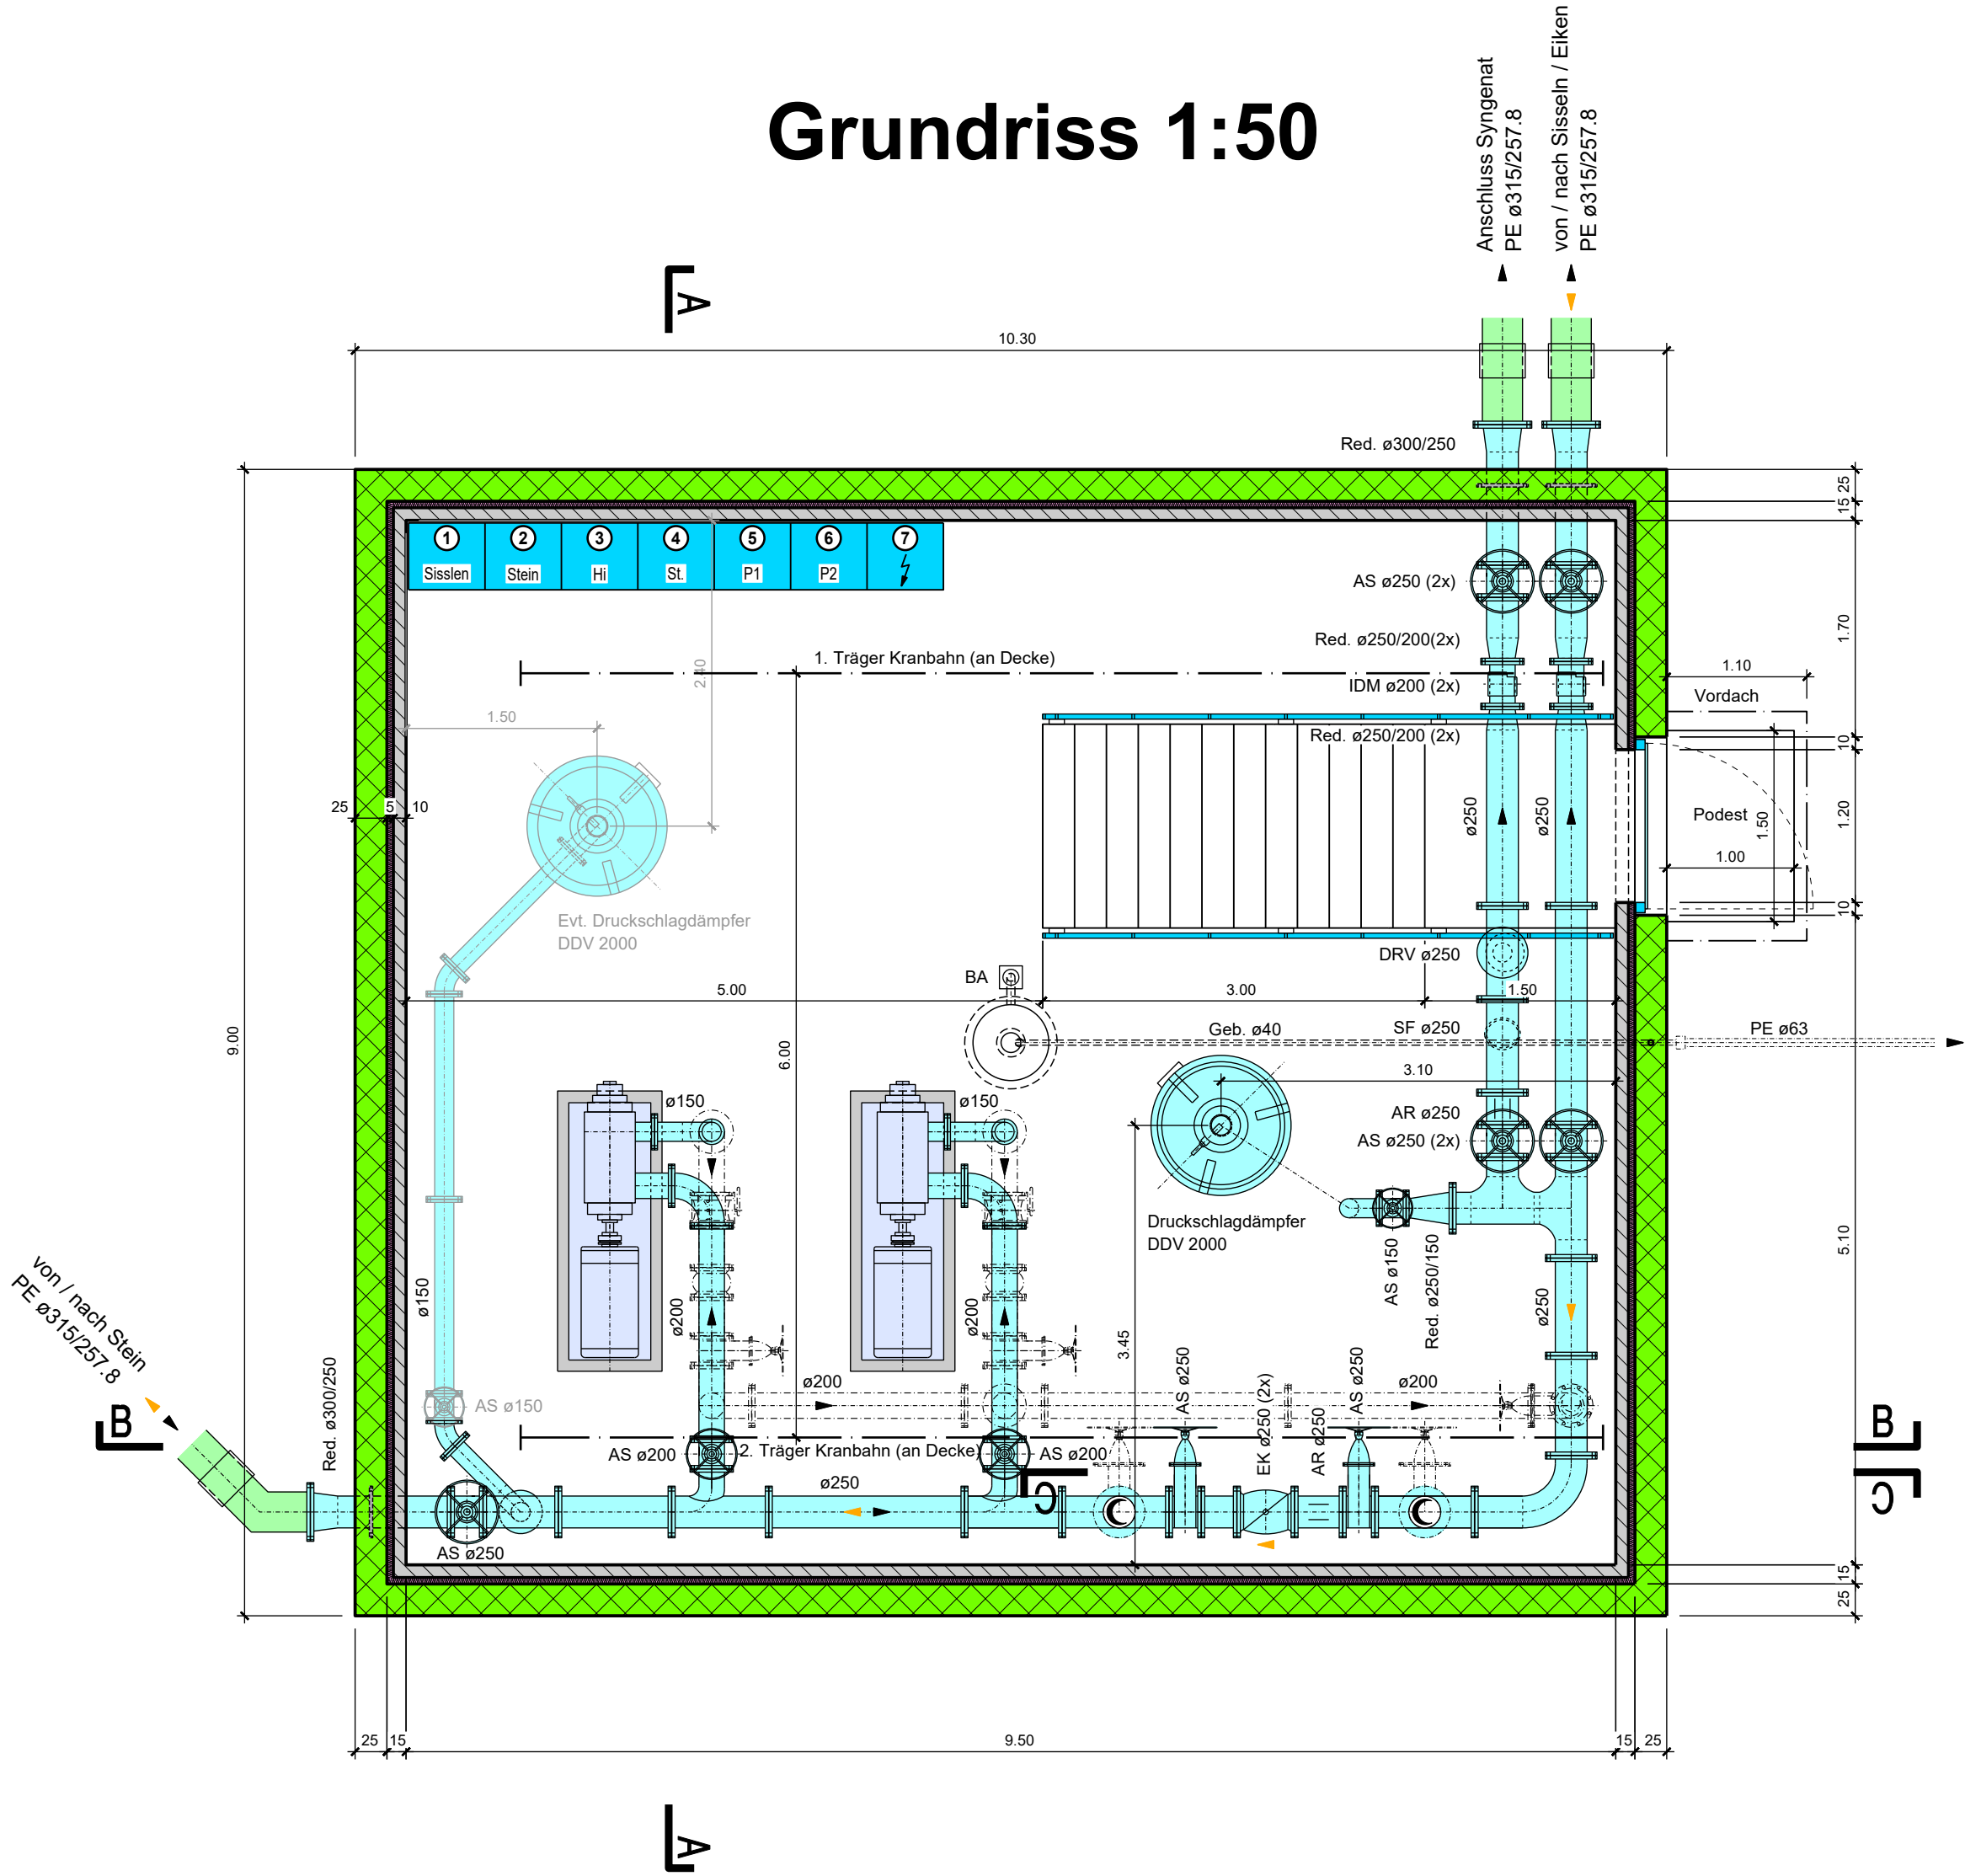

Schnitt A-A 1:50

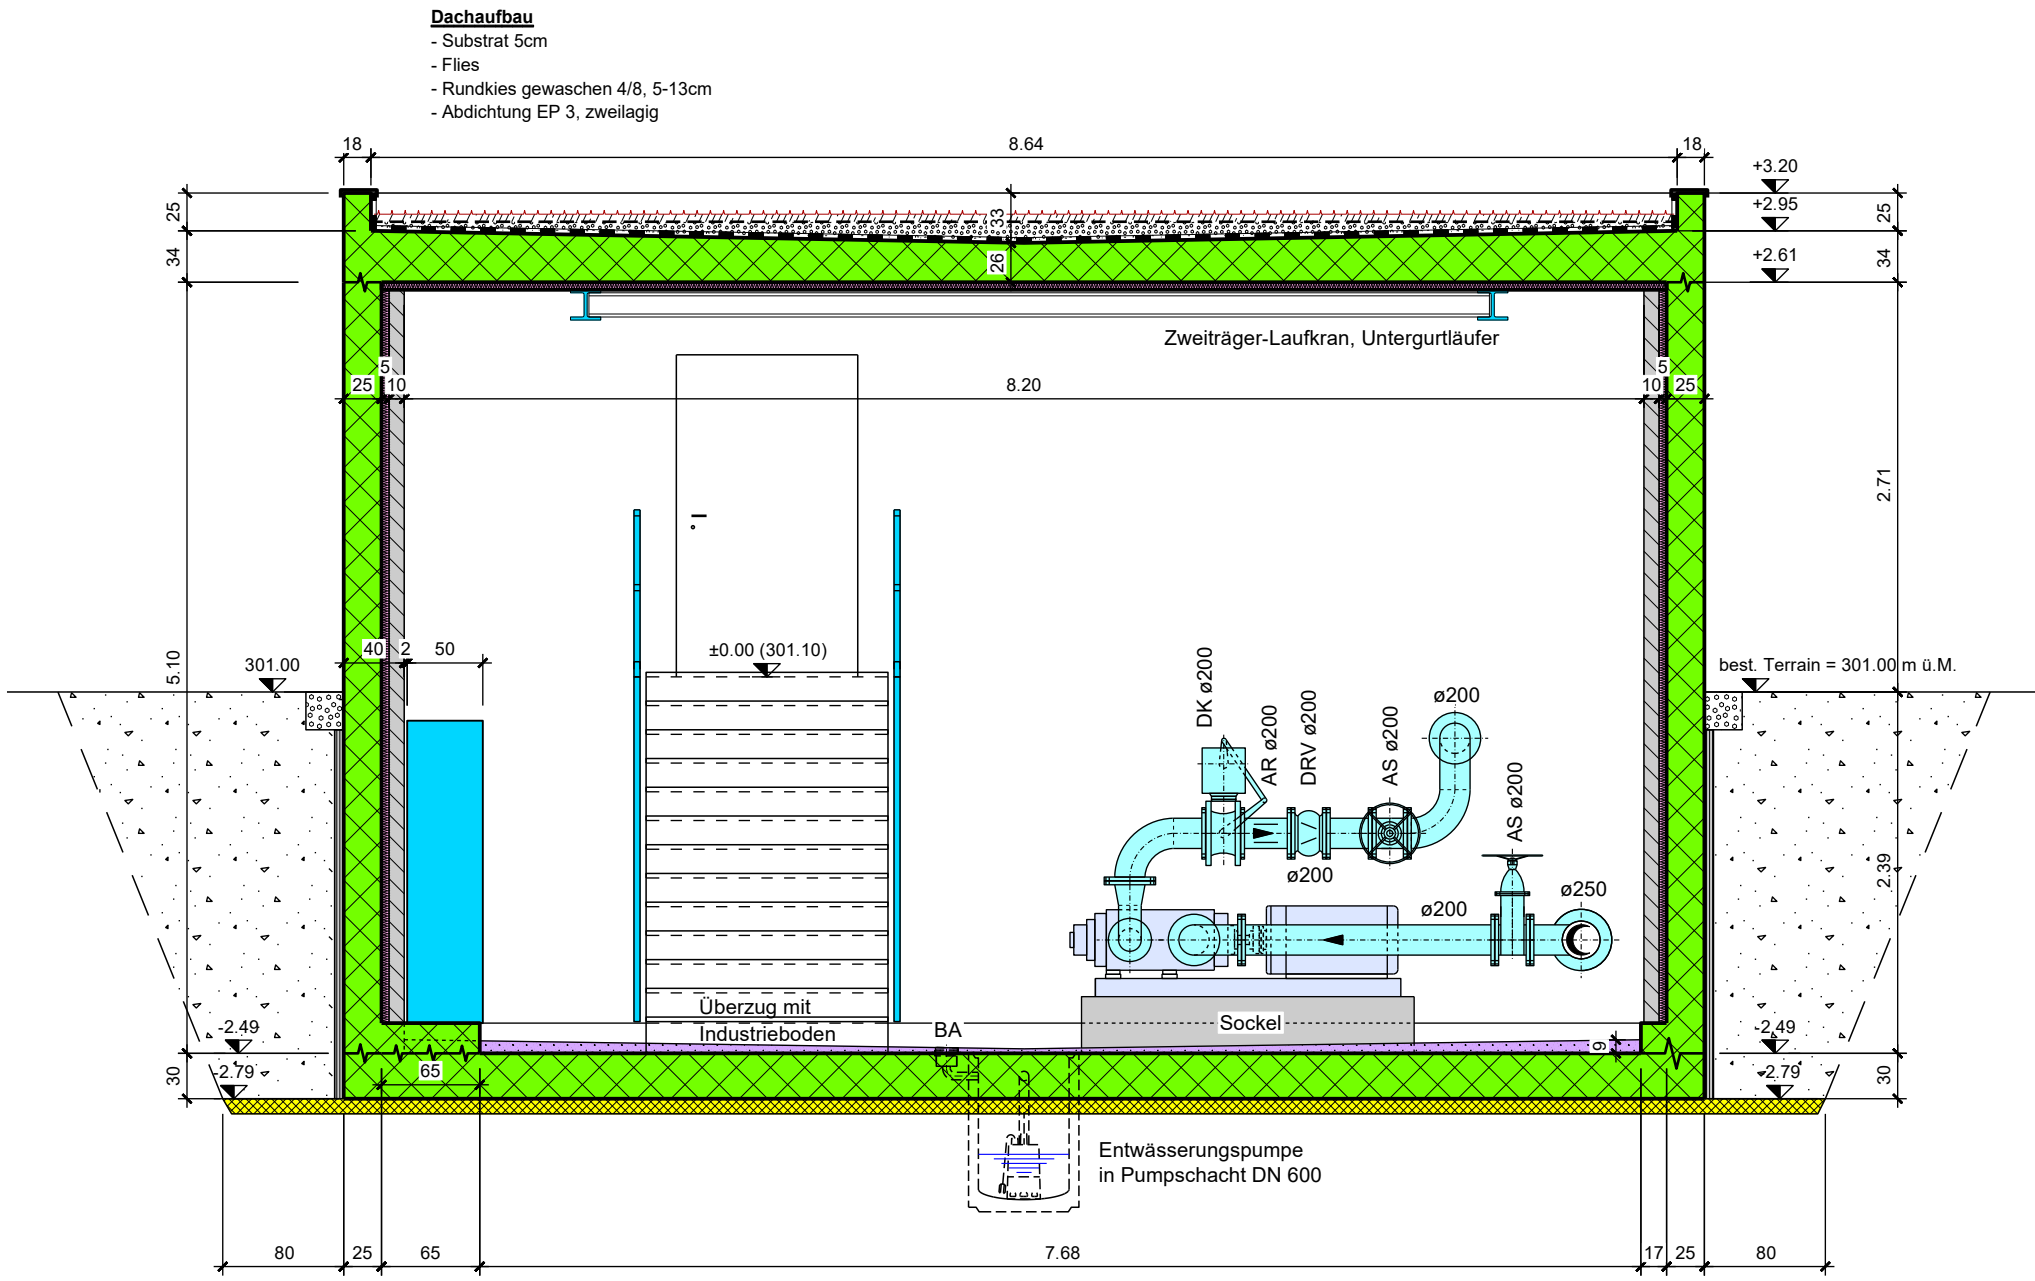

Schnitt B-B 1:50

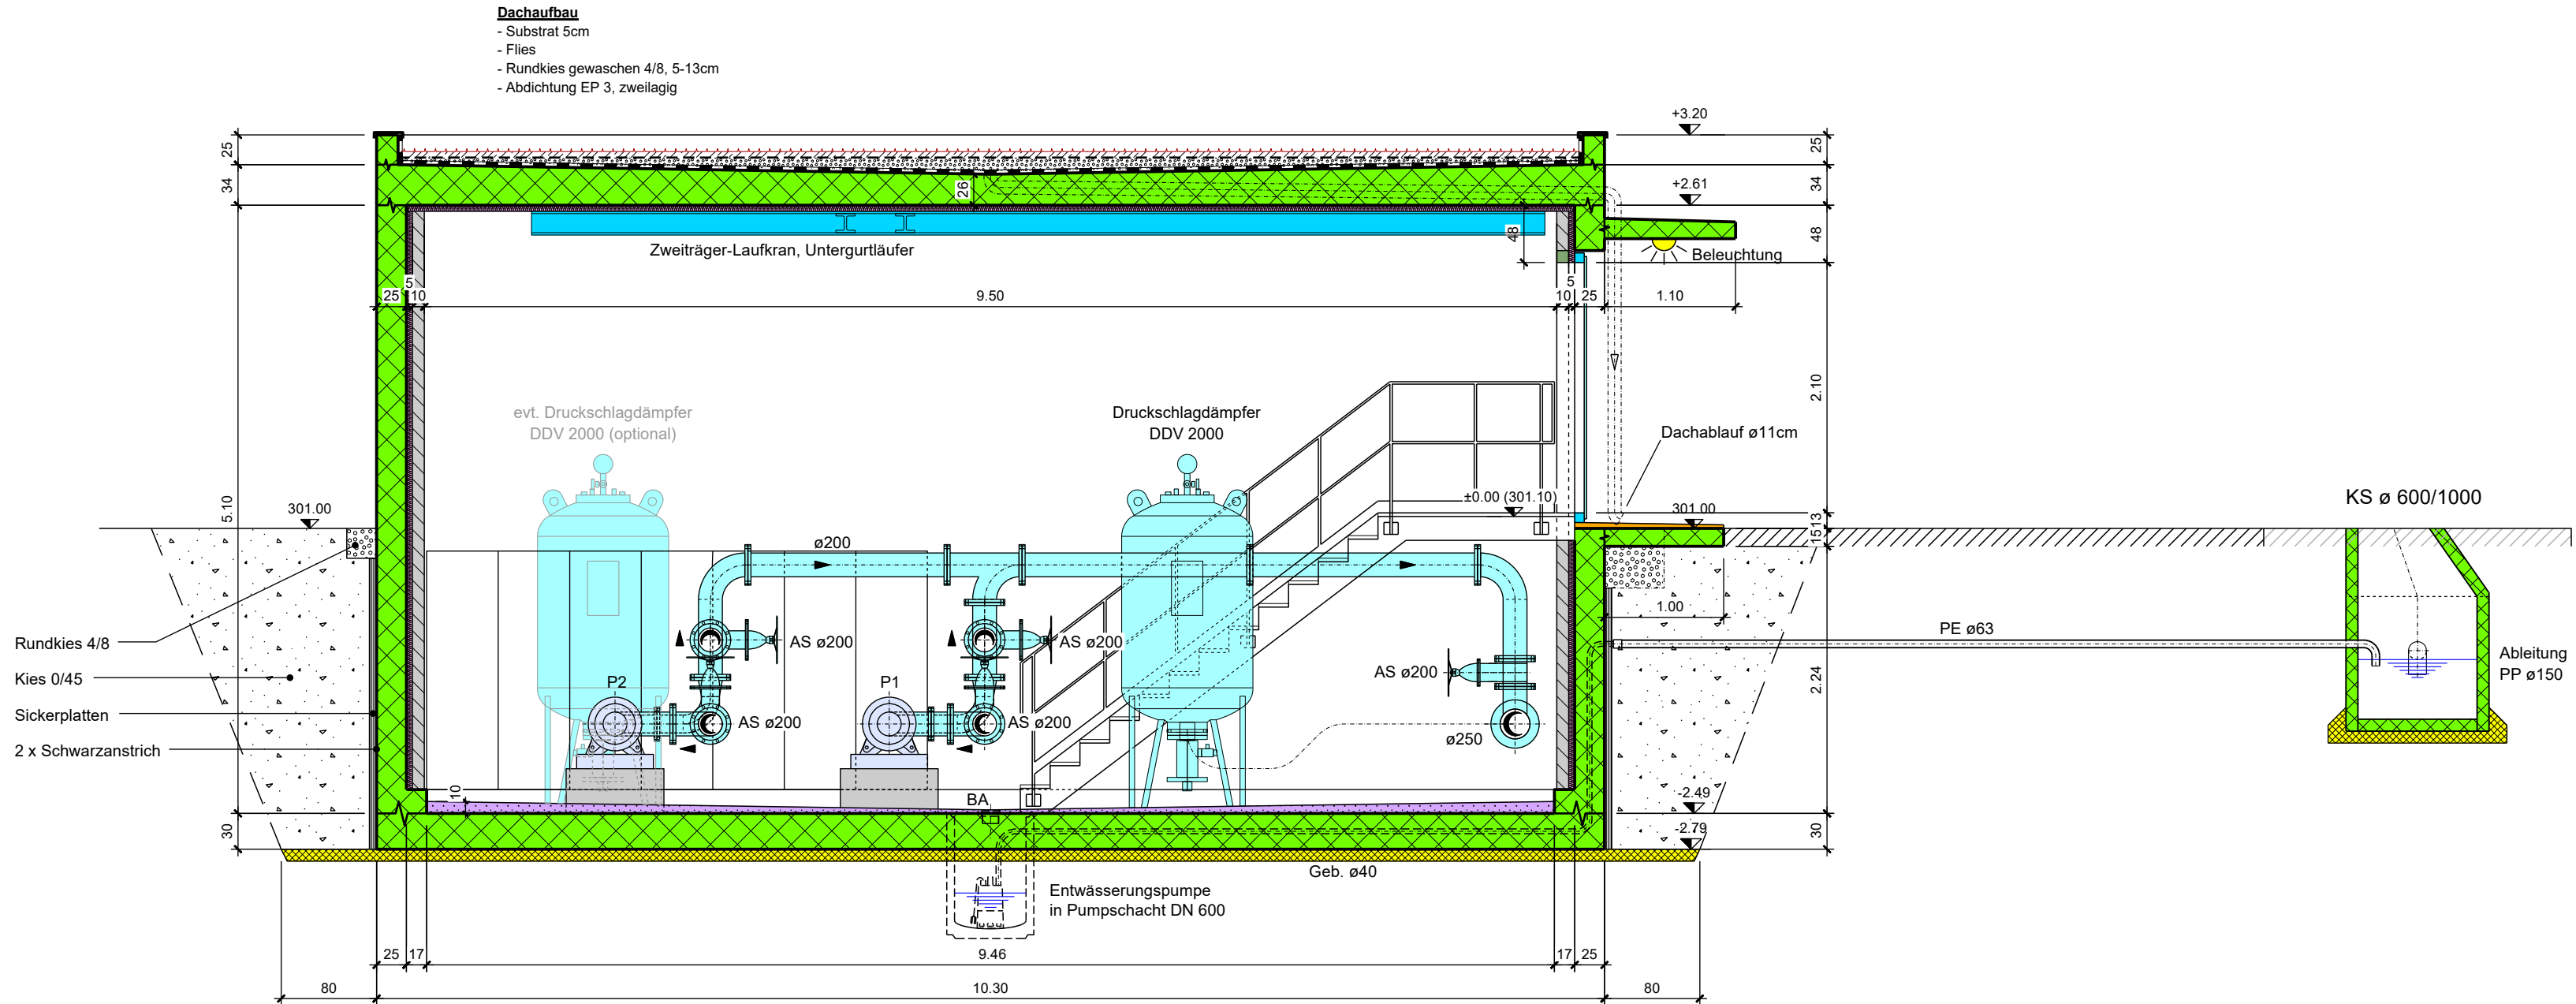

Schnitt C-C 1:50

