


Ausbau der
Wasserversorgungen Sisslerfeld

GWPW und STPW Bäumlacker [P5]

Anlageplan 1 : 50 / 1 : 100

Bauprojekt

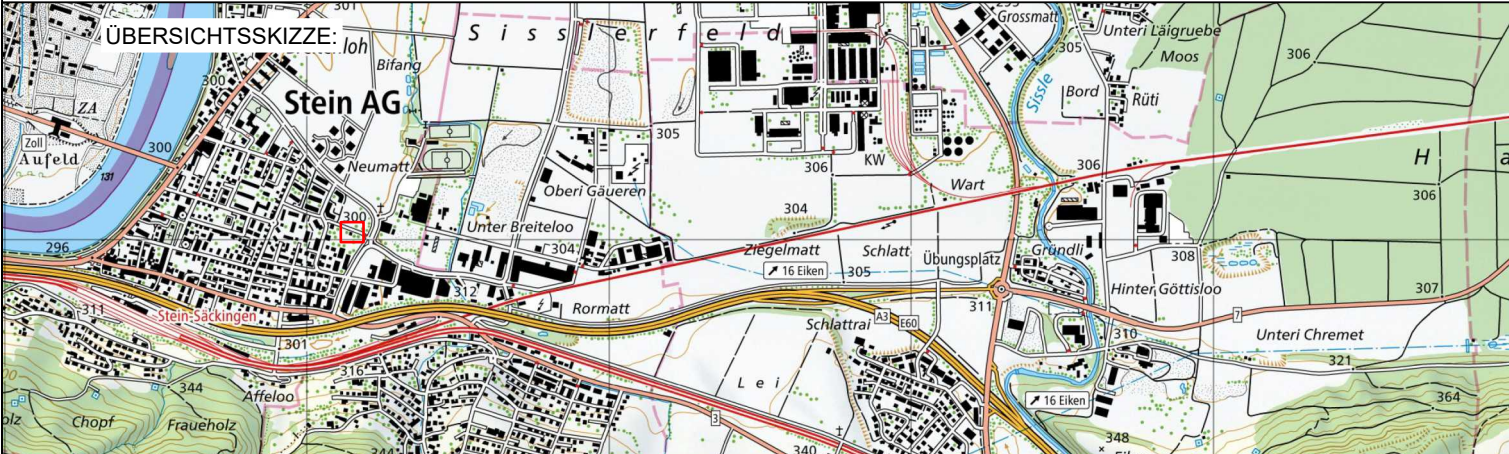

PLAN NR. 4332.10.351

FORMAT: 105 / 60

PROJEKT	MS / Sa	2024
GEZEICHNET	KW	08.05.2025
GEPRÜFT	MS / Sa	08.05.2025
ÄNDERUNGEN	INDEX	
	A	
	B	
	C	

BAUHERR:

Wasserversorgung Stein, 4332 Stein

OK Bodenplatte (UG) = +296.78 m ü. M.

- Legende
- AS

Absperschieber
- AK

Absperrklappe
- DRV

Düsenrückschlagventil
- EK

Einspeiseklappe
- DK

Drosselklappe
- MID

Magnetisch-induktive Durchflussmessung
- UWP

Unterwasserpumpe (P1 + P2)
- P3

Stufenpumpe
- AF


Ausbaufansch

- Legende (Materialien)
- 


bestehender Beton
- 

Beton neu
- 

bestehendes Mauerwerk
- 

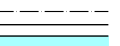Mauerwerk neu
- 

Sickerleitung
- 

 
Metallteile
- 

best. Armaturen / Leitungsteile (V2A - Chromstahl)
- 


proj. Armaturen / Leitungsteile (V2A - Chromstahl)
- 

Abbruch


Schnitt A-A 1:50

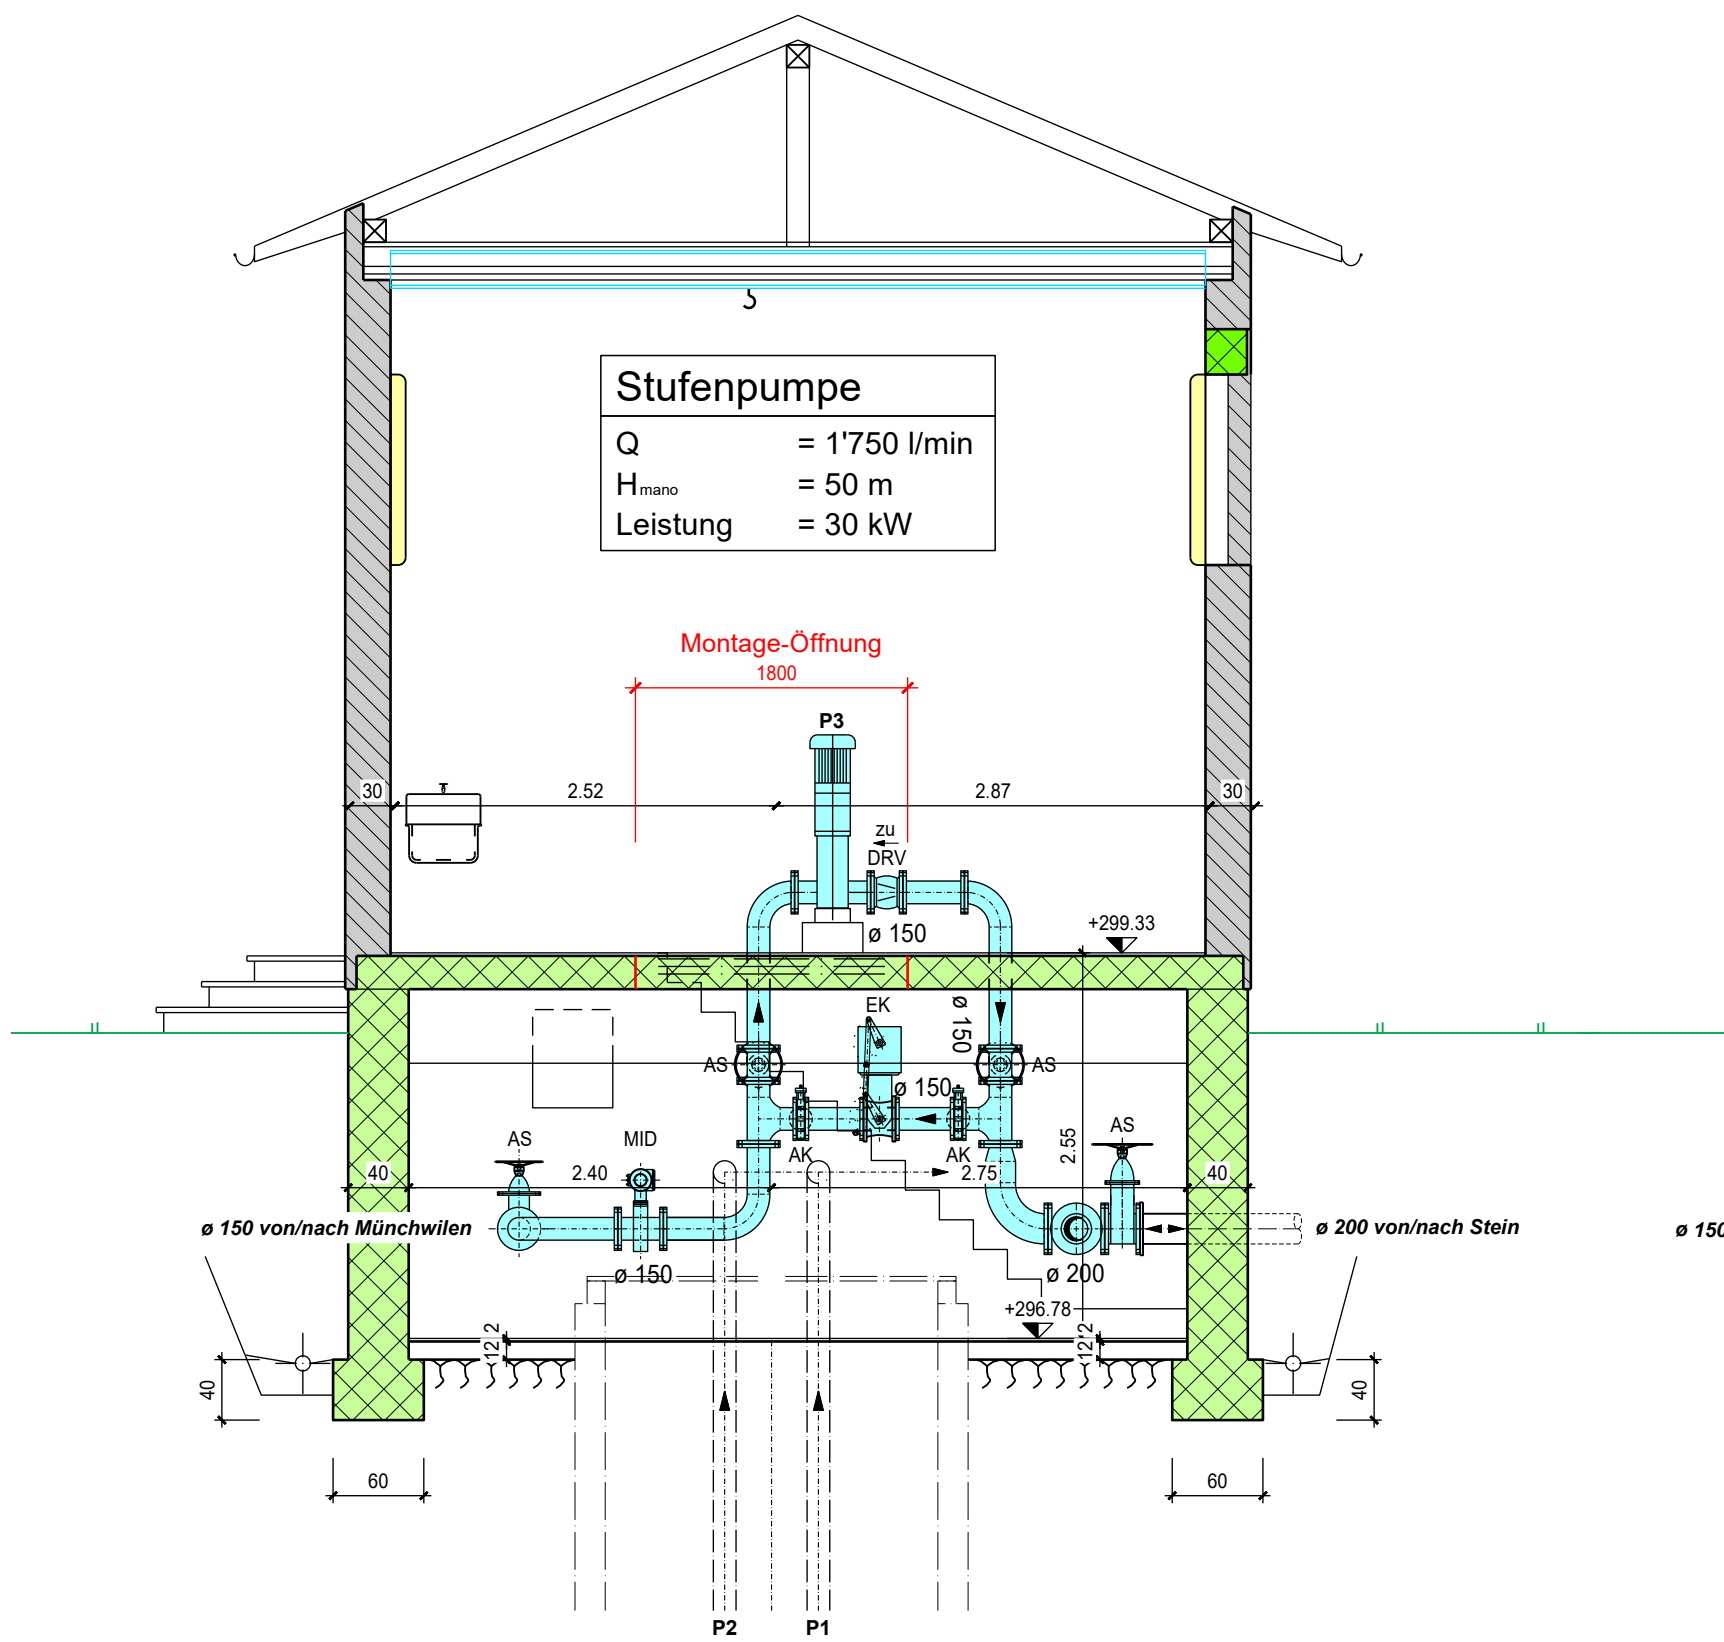


Schnitt B-B 1:50

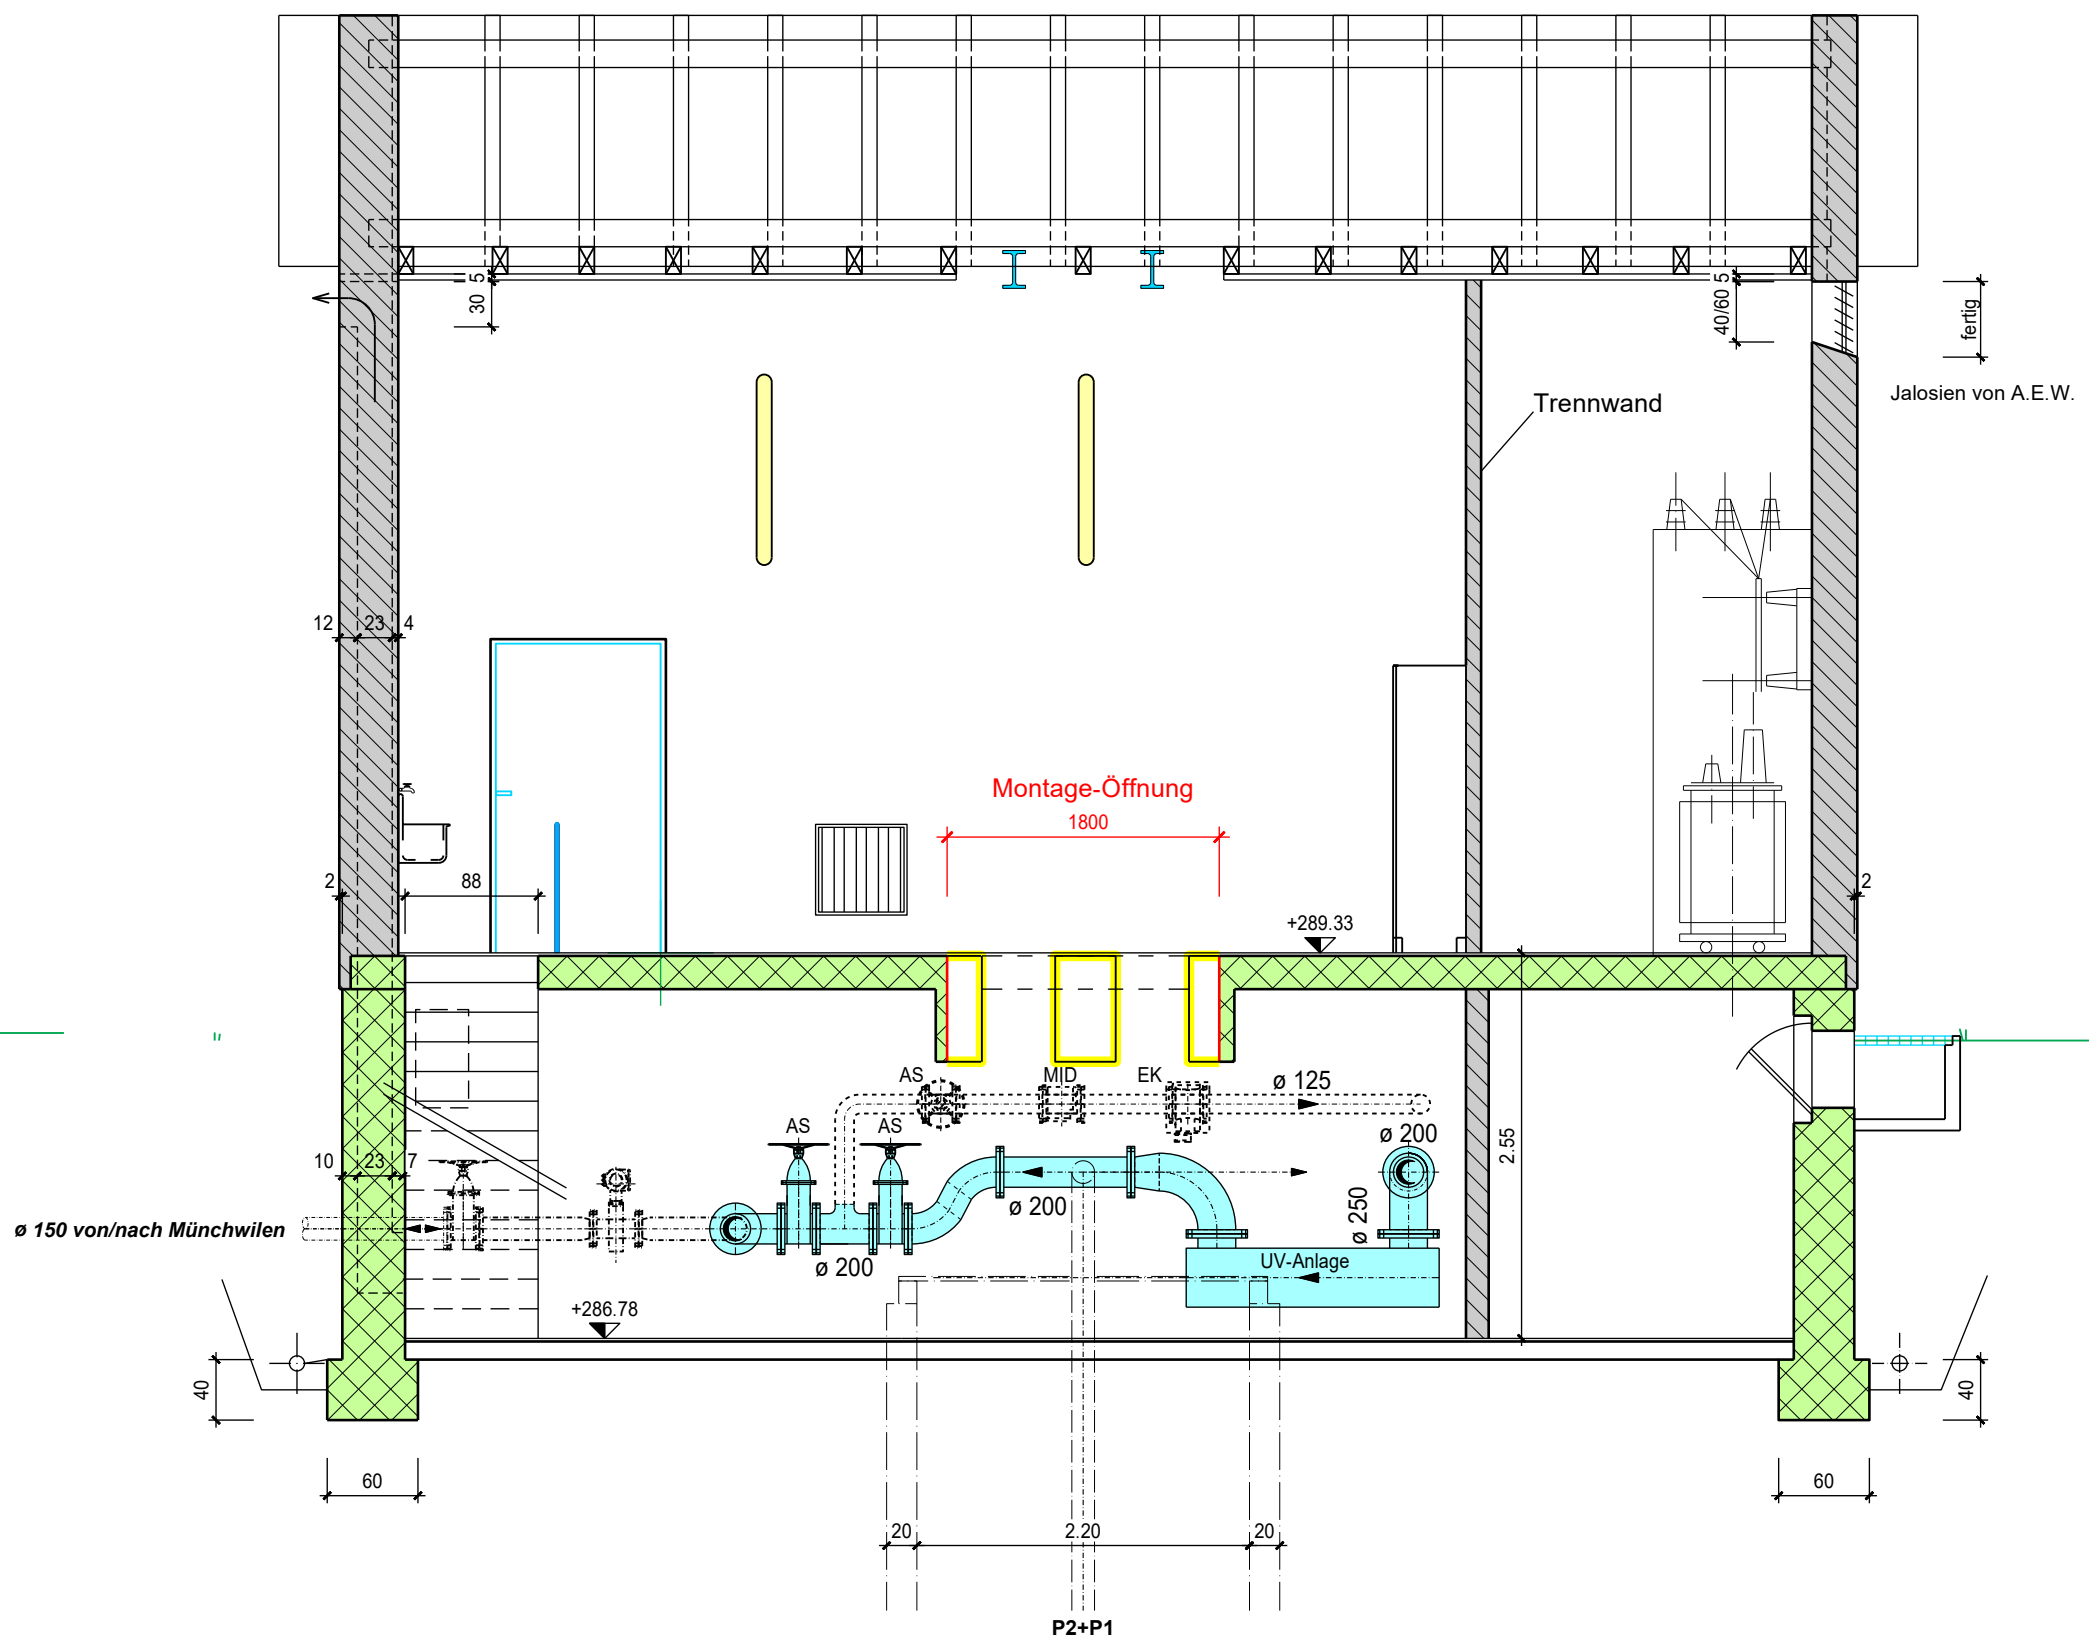


Schnitt C-C 1:50

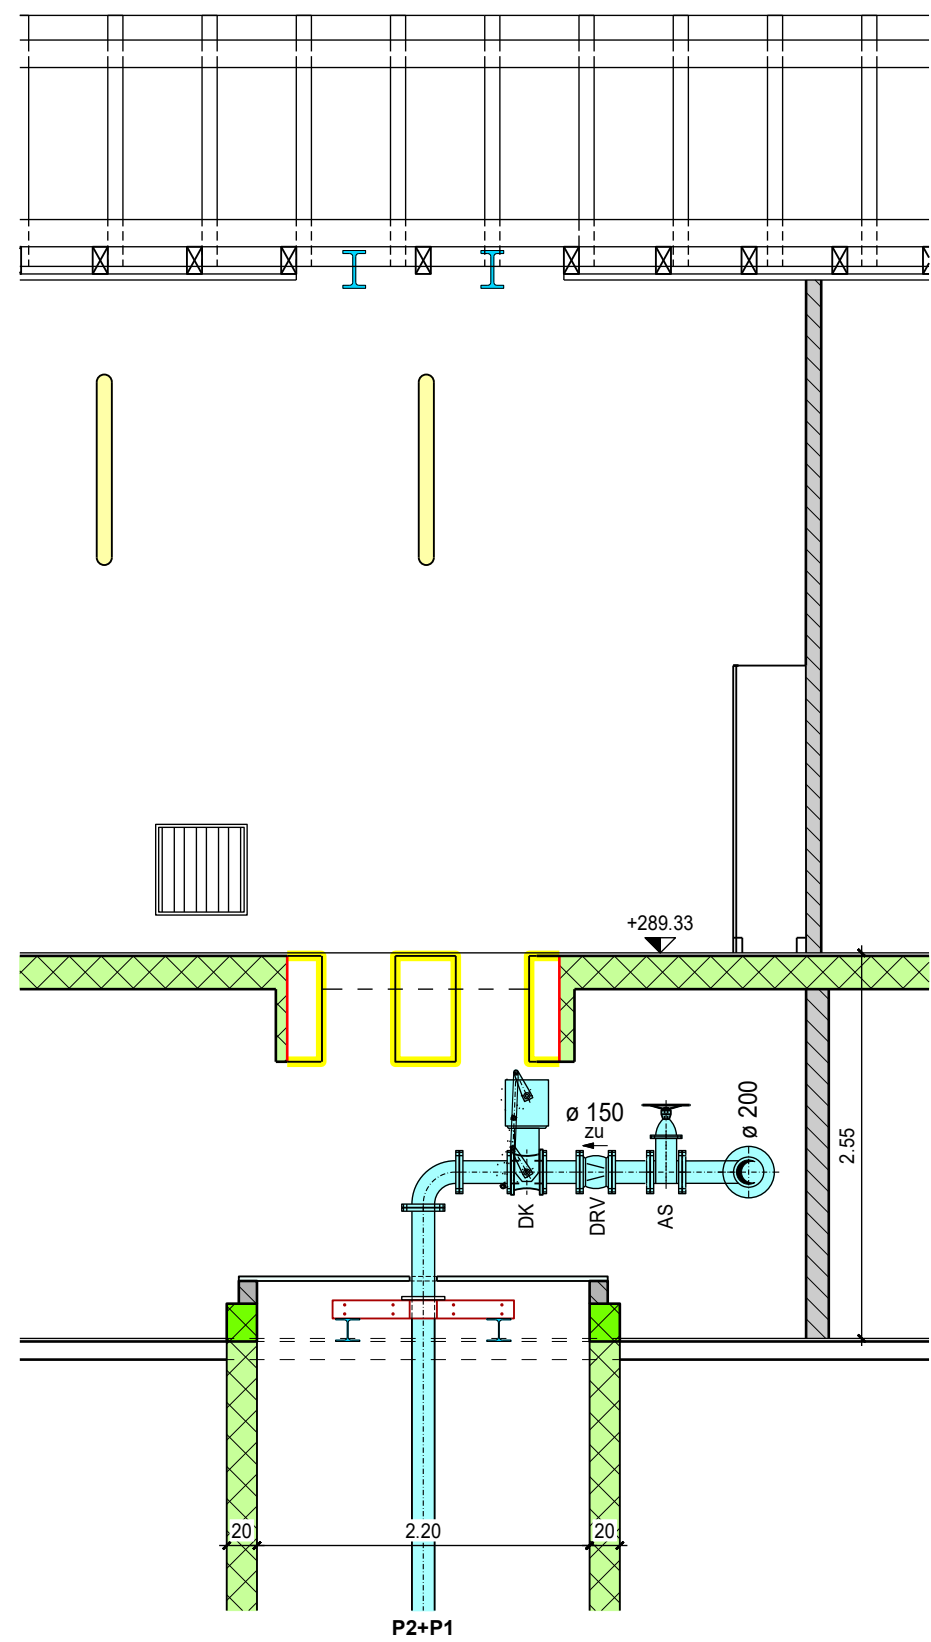


Schnitt Filterbrunnen 1:100

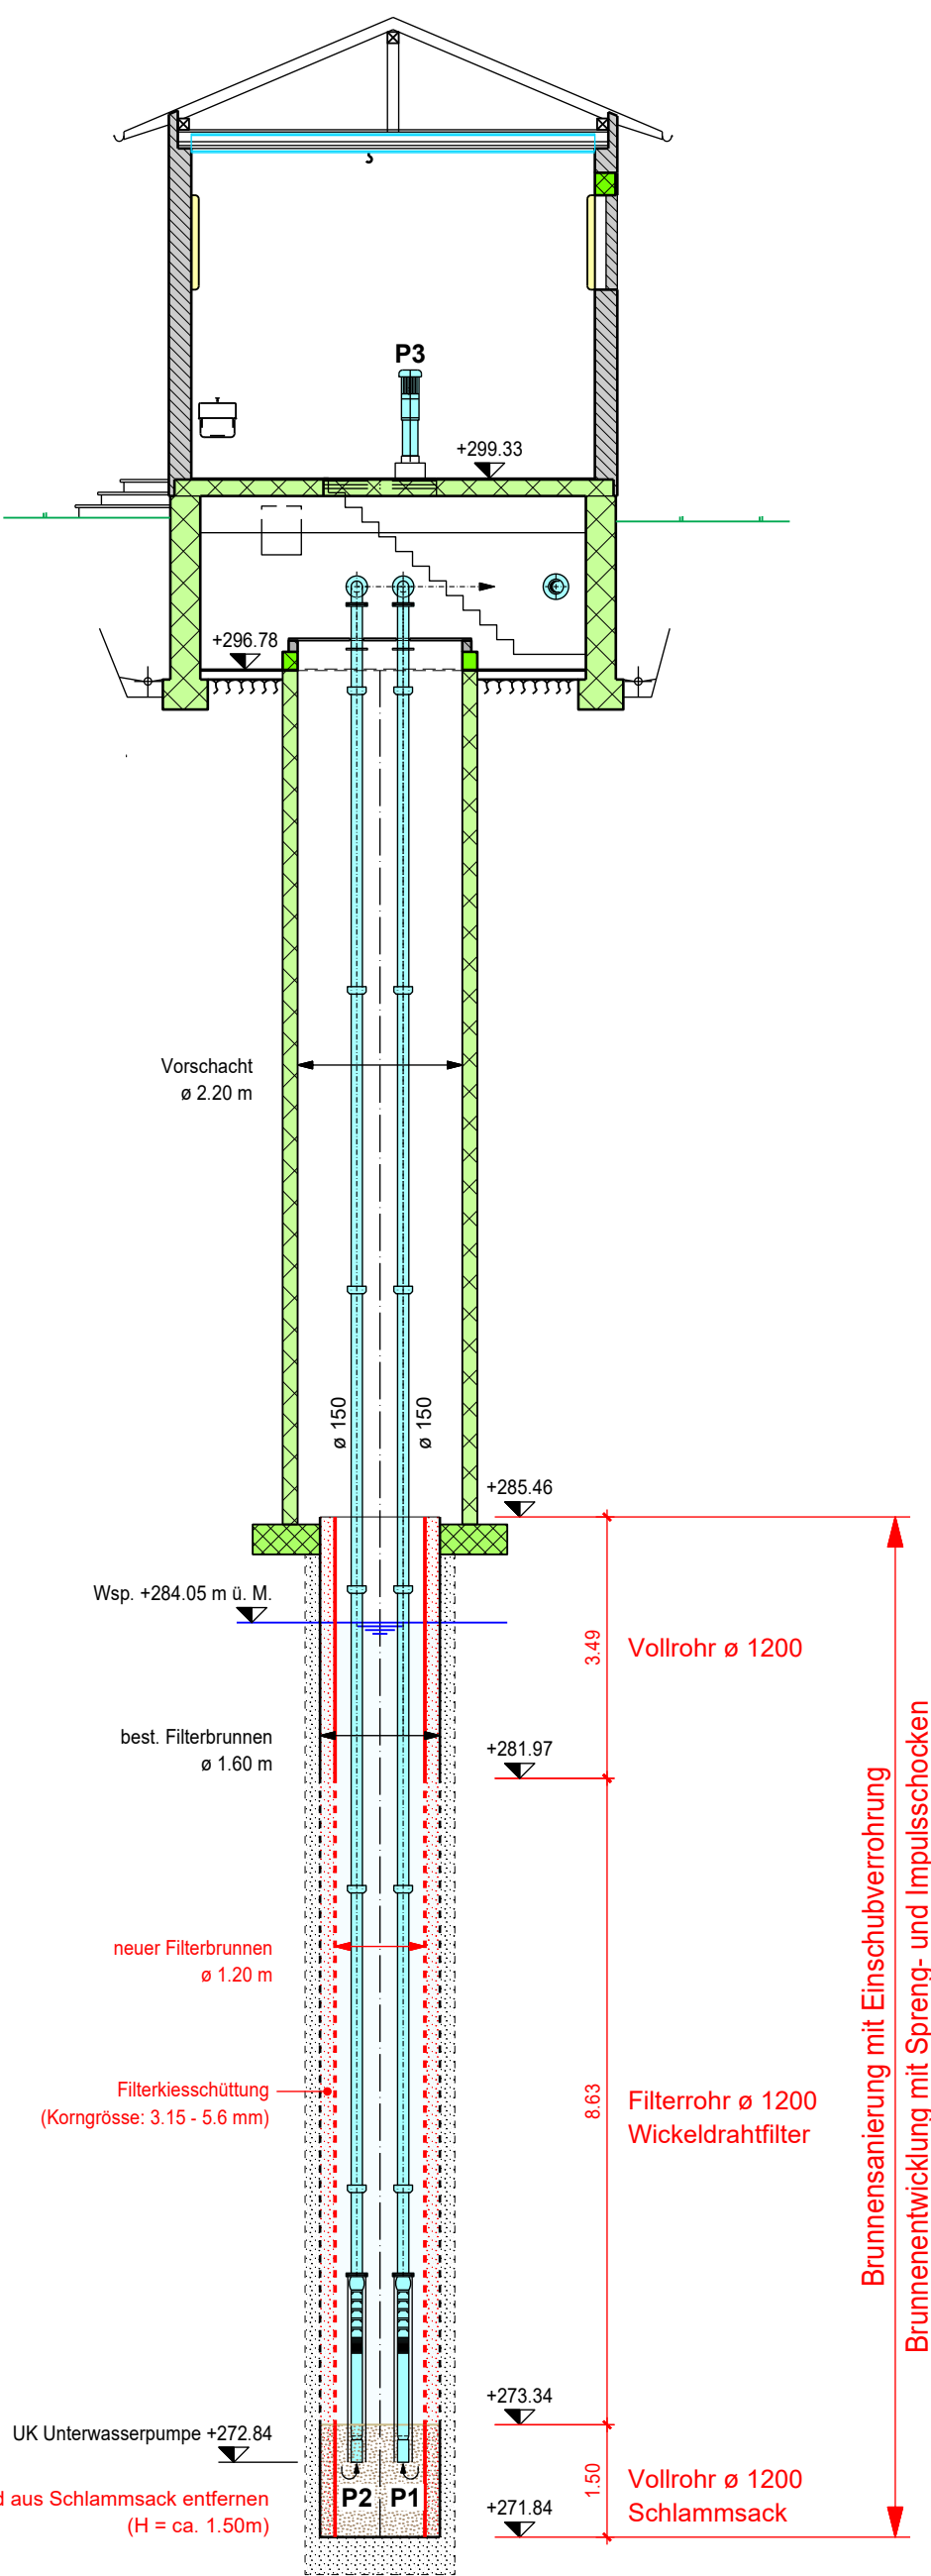


Situation 1:100

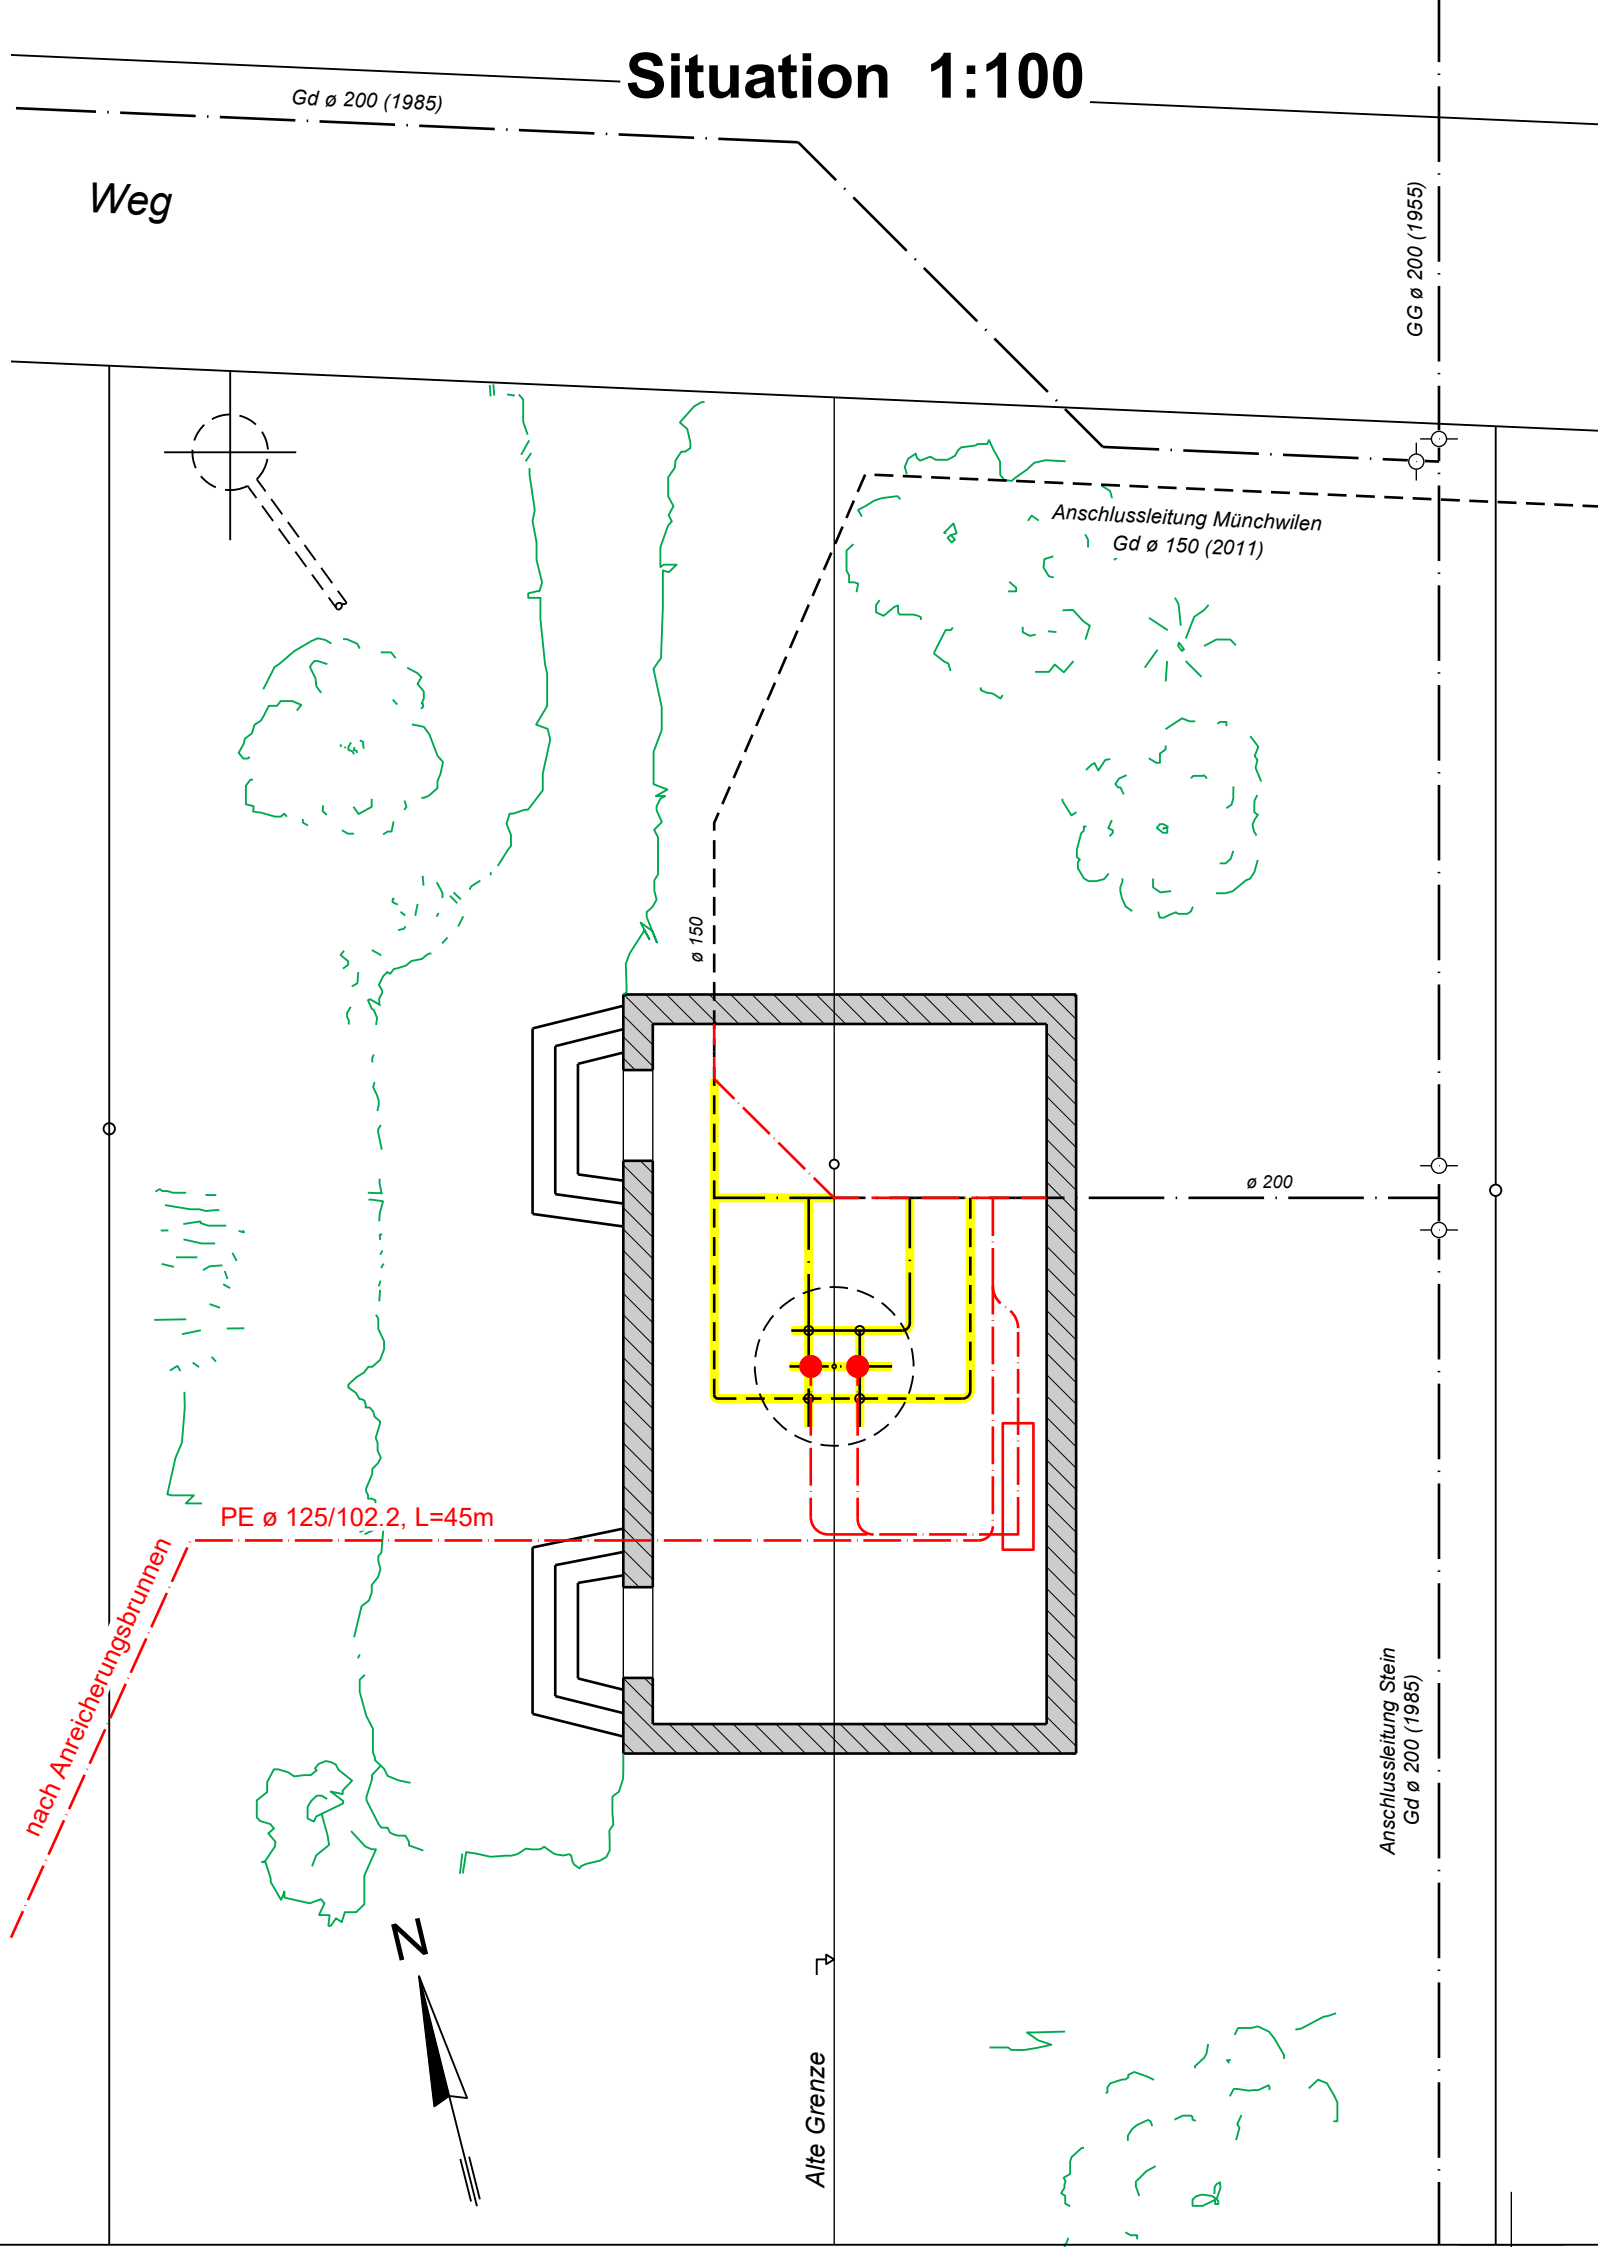

Grundriss UG 1:50

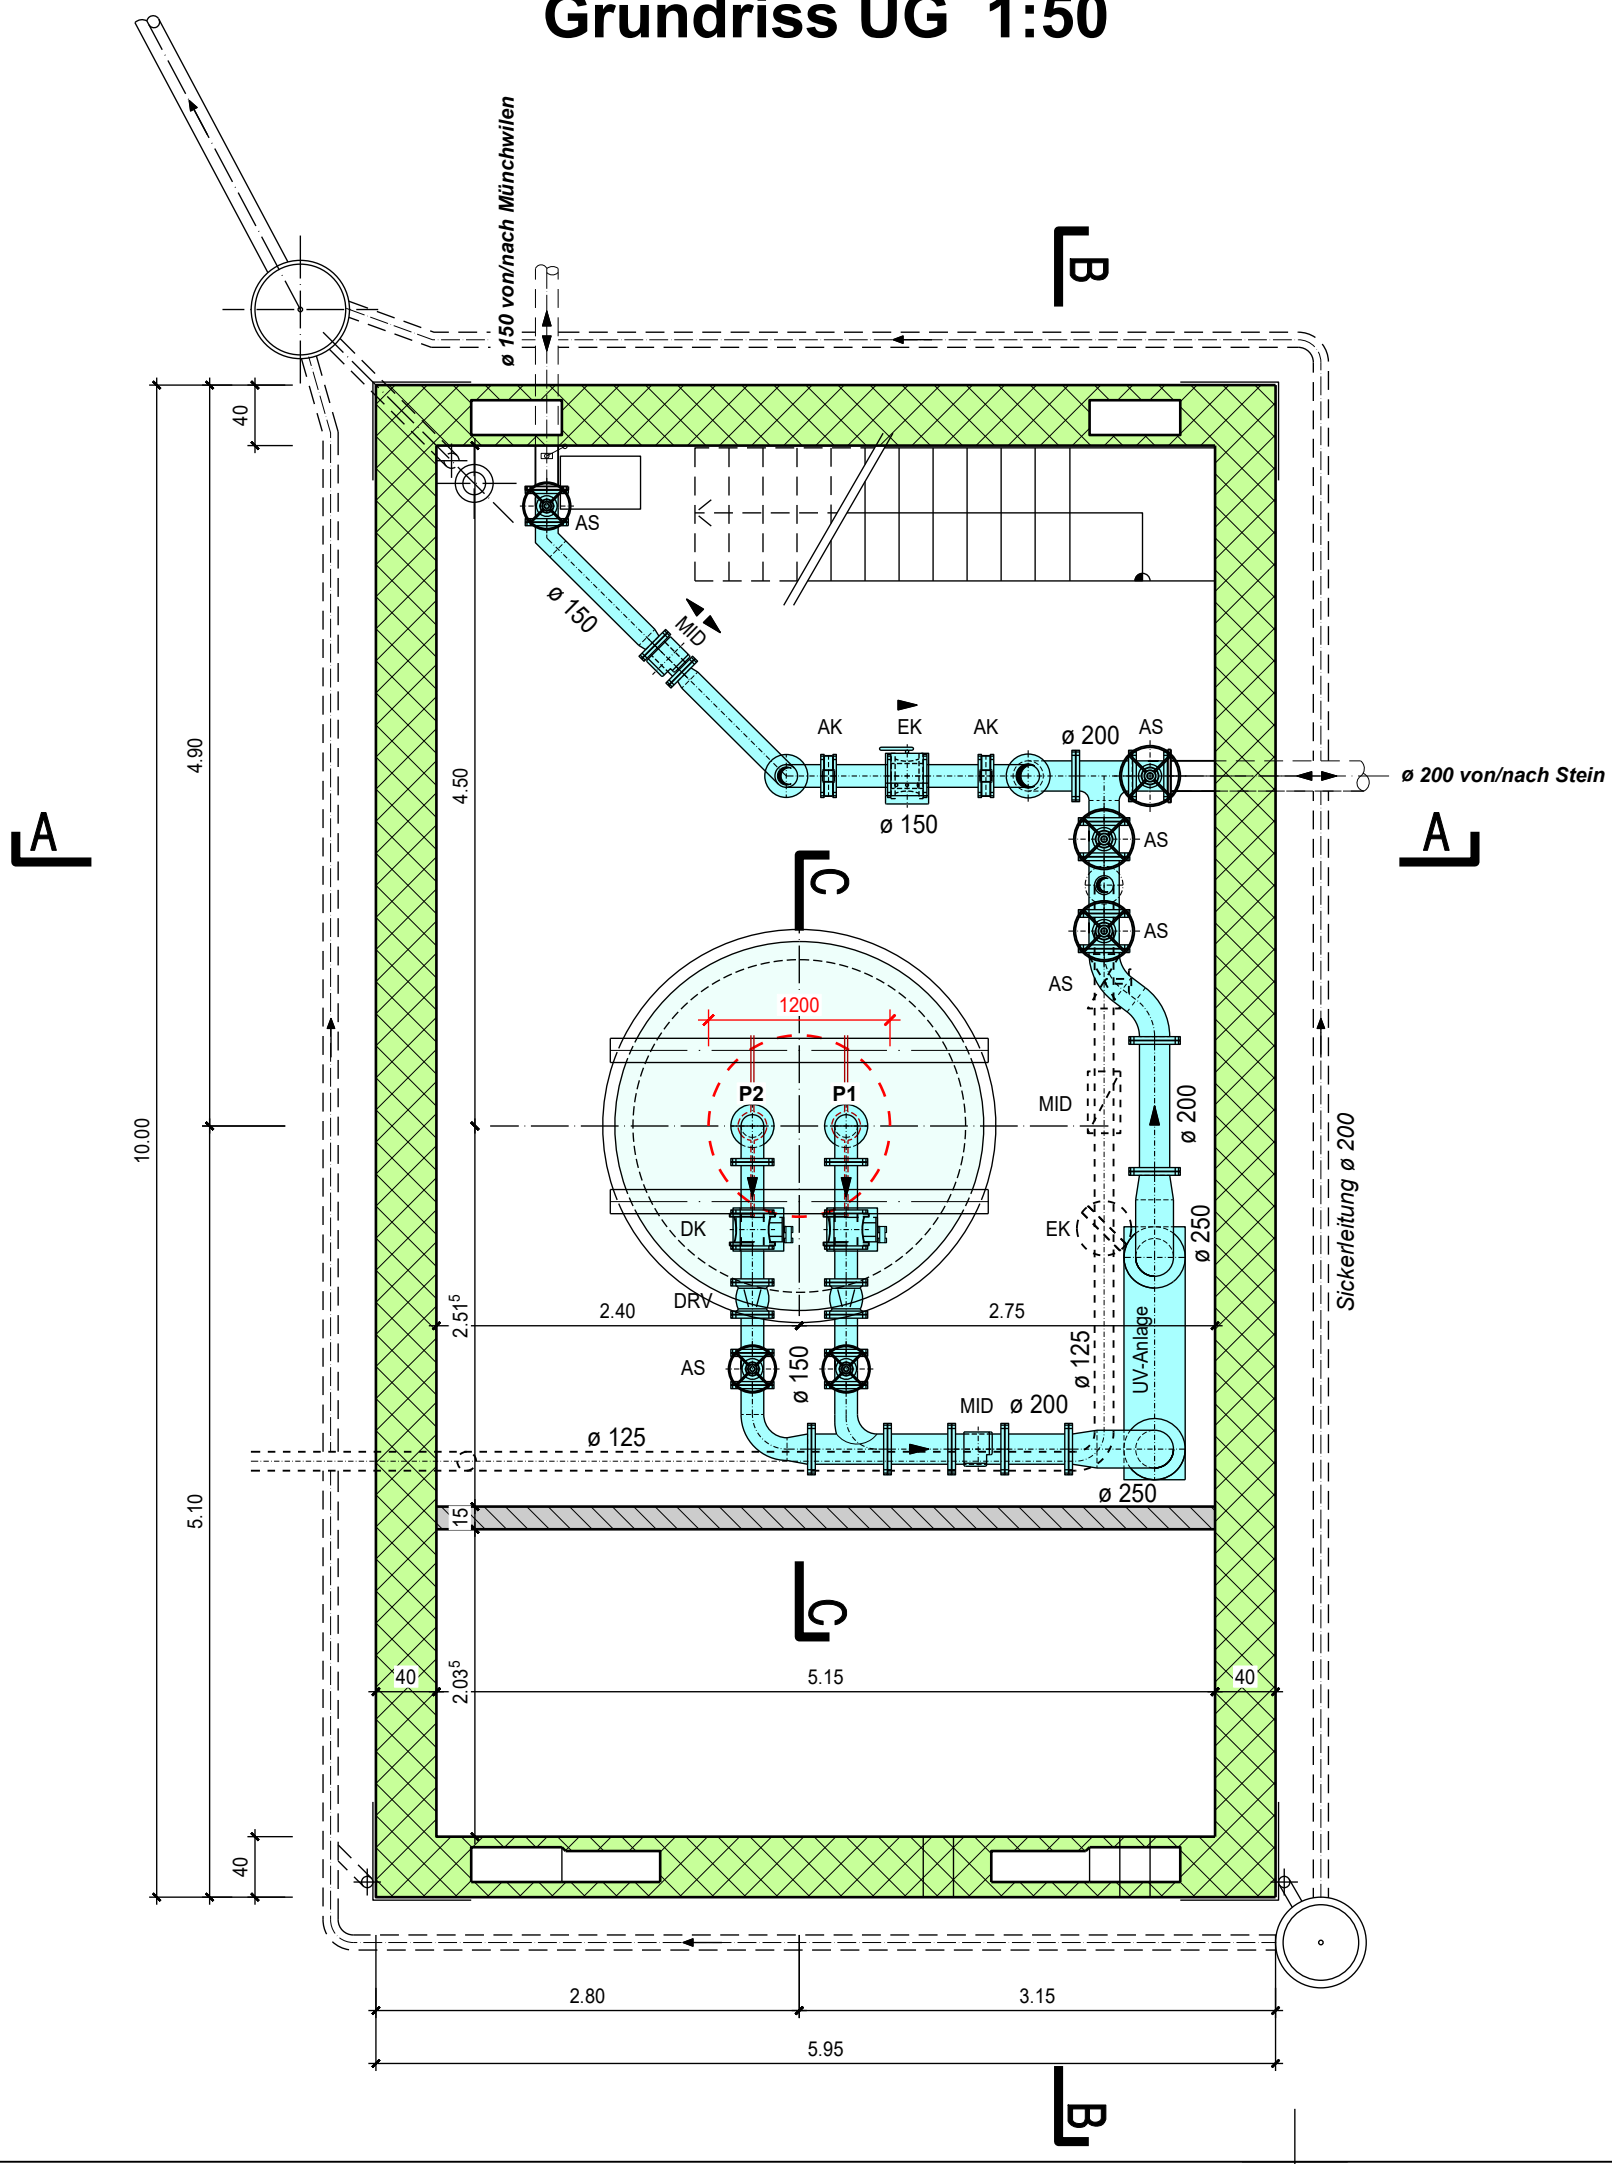

Grundriss EG 1:50

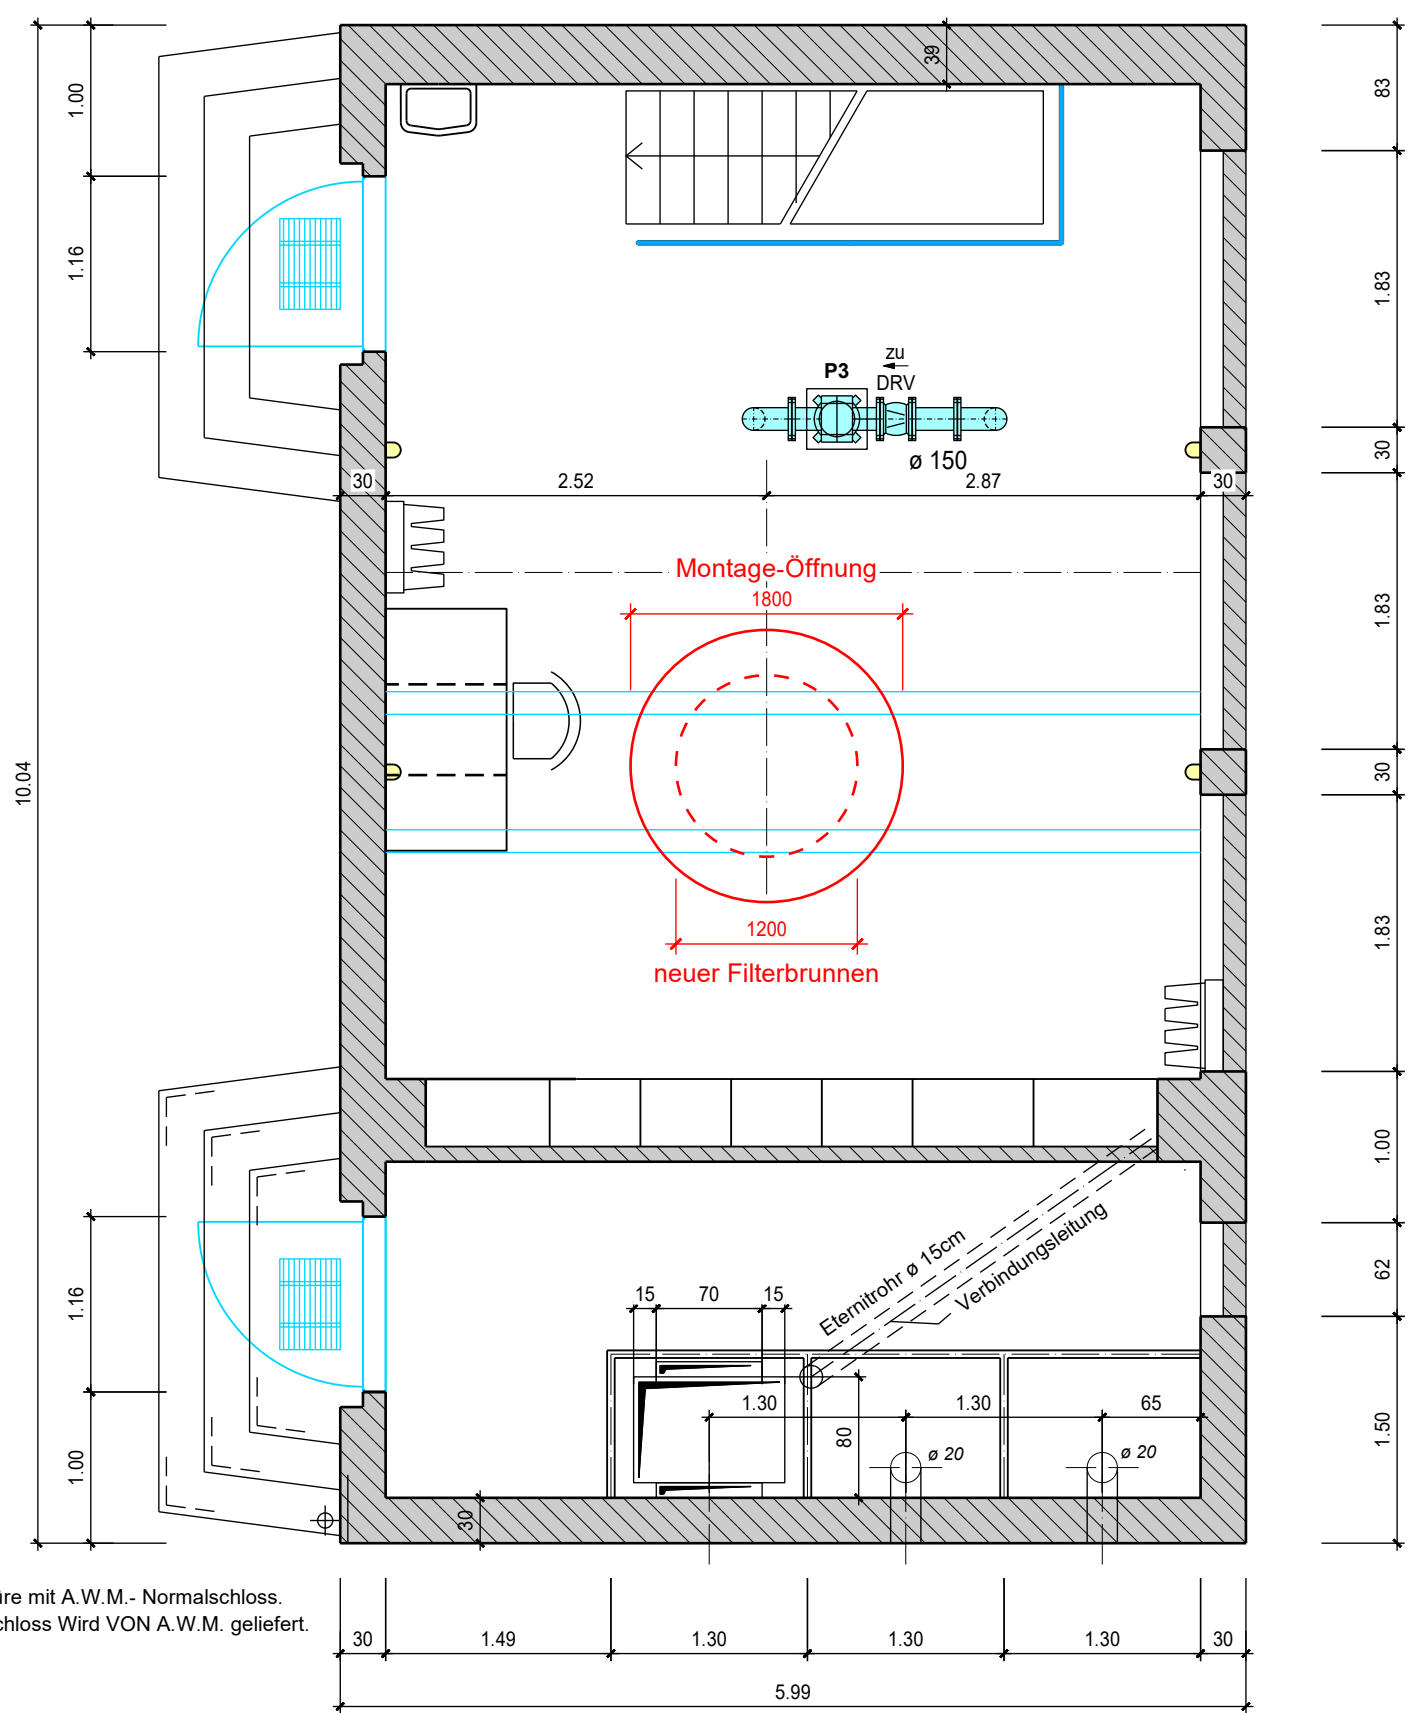

Unterwasserpumpen 2 Stk.
Q = 2 x 3'000 l/min
H_{mano} = 125 m
Leistung = 93 kW
max. Betrieb = 5'800 l/min