



Kanton Aargau

Standortgemeinde Stein




Ausbau der Wasserversorgungen Sisslerfeld

Notpumpwerk Bäumlacker [P5]

Situation 1 : 500

Bauprojekt

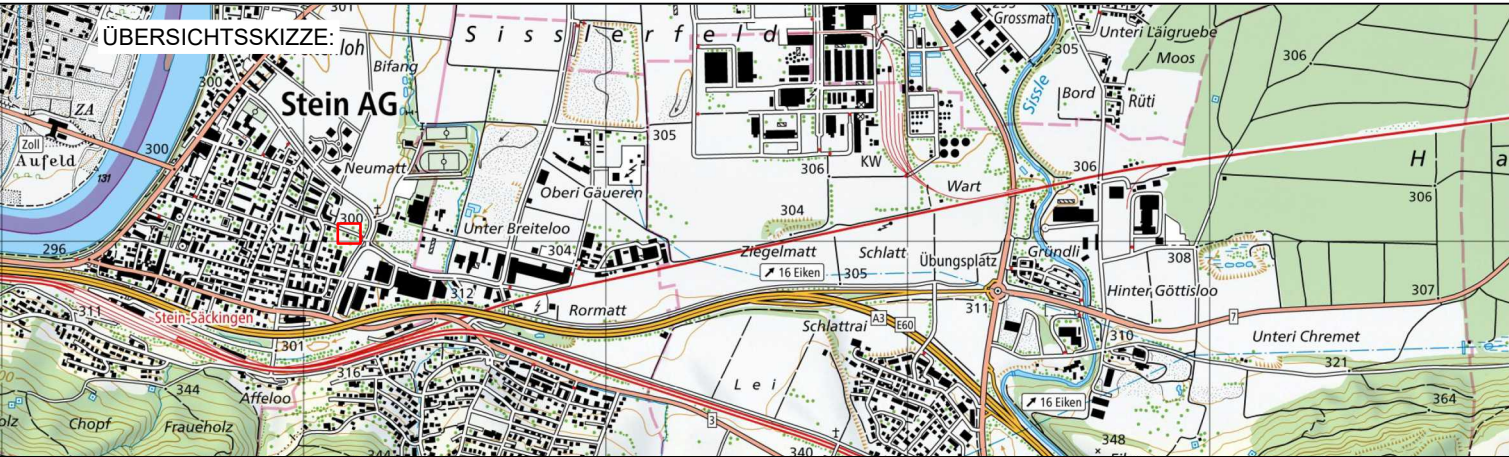

waldburgeringenieure

Waldburger Ingenieure AG

5000 Aarau Bleichemattstrasse 11 062 832 11 77
5507 Mellingen Industriestrasse 21 056 481 84 55
5277 Hottwil Hauptstrasse 52 062 867 36 33

PLAN NR. 4332.10.353

FORMAT : 63 / 30

PROJEKT	MS	2024
GEZEICHNET	NS	08.05.2025
GEPRÜFT	MS	08.05.2025

ÄNDERUNGEN	INDEX	
	A	
	B	
	C	

BAUHERR:

Wasserversorgung Stein, 4332 Stein

