

Ausbau der
Wasserversorgungen Sisslerfeld

GWPW Ägerten [P6]

Anlageplan 1 : 50

Bauprojekt




waldburgeringenieure

Waldburger Ingenieure AG
5000 Aarau Bleichemattstrasse 11 062 832 11 77
5507 Mellingen Industriestrasse 21 056 481 84 55
5277 Hotwil Hauptstrasse 52 062 867 36 33

PLAN NR.	4332.10.361	FORMAT :	116 / 45
AMTLICHE VERMESSUNG			
PROJEKT	SA		2025
GEZEICHNET	DE / NS		08.05.2025
GEPRÜFT	SA / MS		08.05.2025
ÄNDERUNGEN	INDEX		
	A		
	B		
	C		


BAUHERR:
Wasserversorgung Stein, 4332 Stein

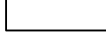Legende: Bauwerk	
	Konstruktionsbeton
	Unterlagsbeton
	Kalksandsteinmauerwerk, 12 cm
	Isolation, 8 cm
	Überzug / Keramische Bodenplatten
	Armaturen / Leitungsteile (V2A - Chromstahl)
	späterer Ausbau Armaturen / Leitungsteile (V2A - Chromstahl)
	Leitungsteile (PE / Geberit)
	Metallteile


Legende: Hydraulik	
AK	Absperrklappe
AR	Ausbaurohr
Bl-Fl.	Blindflansch
DK	Drosselklappe
DRV	Dosenrücklageventil
EK	Einlaufklappe
MID	Magnetisch-induktive Durchflussmessung
Red.	Reduktion
T	T-Stück

Unterwasserpumpen 4 Stk.	
Q	= 4500 l/min. (x2)
H _{max}	= 150 m
Leistung	= 170 kW
max. Betrieb = 9000 l/min.	


Grundriss 1:50

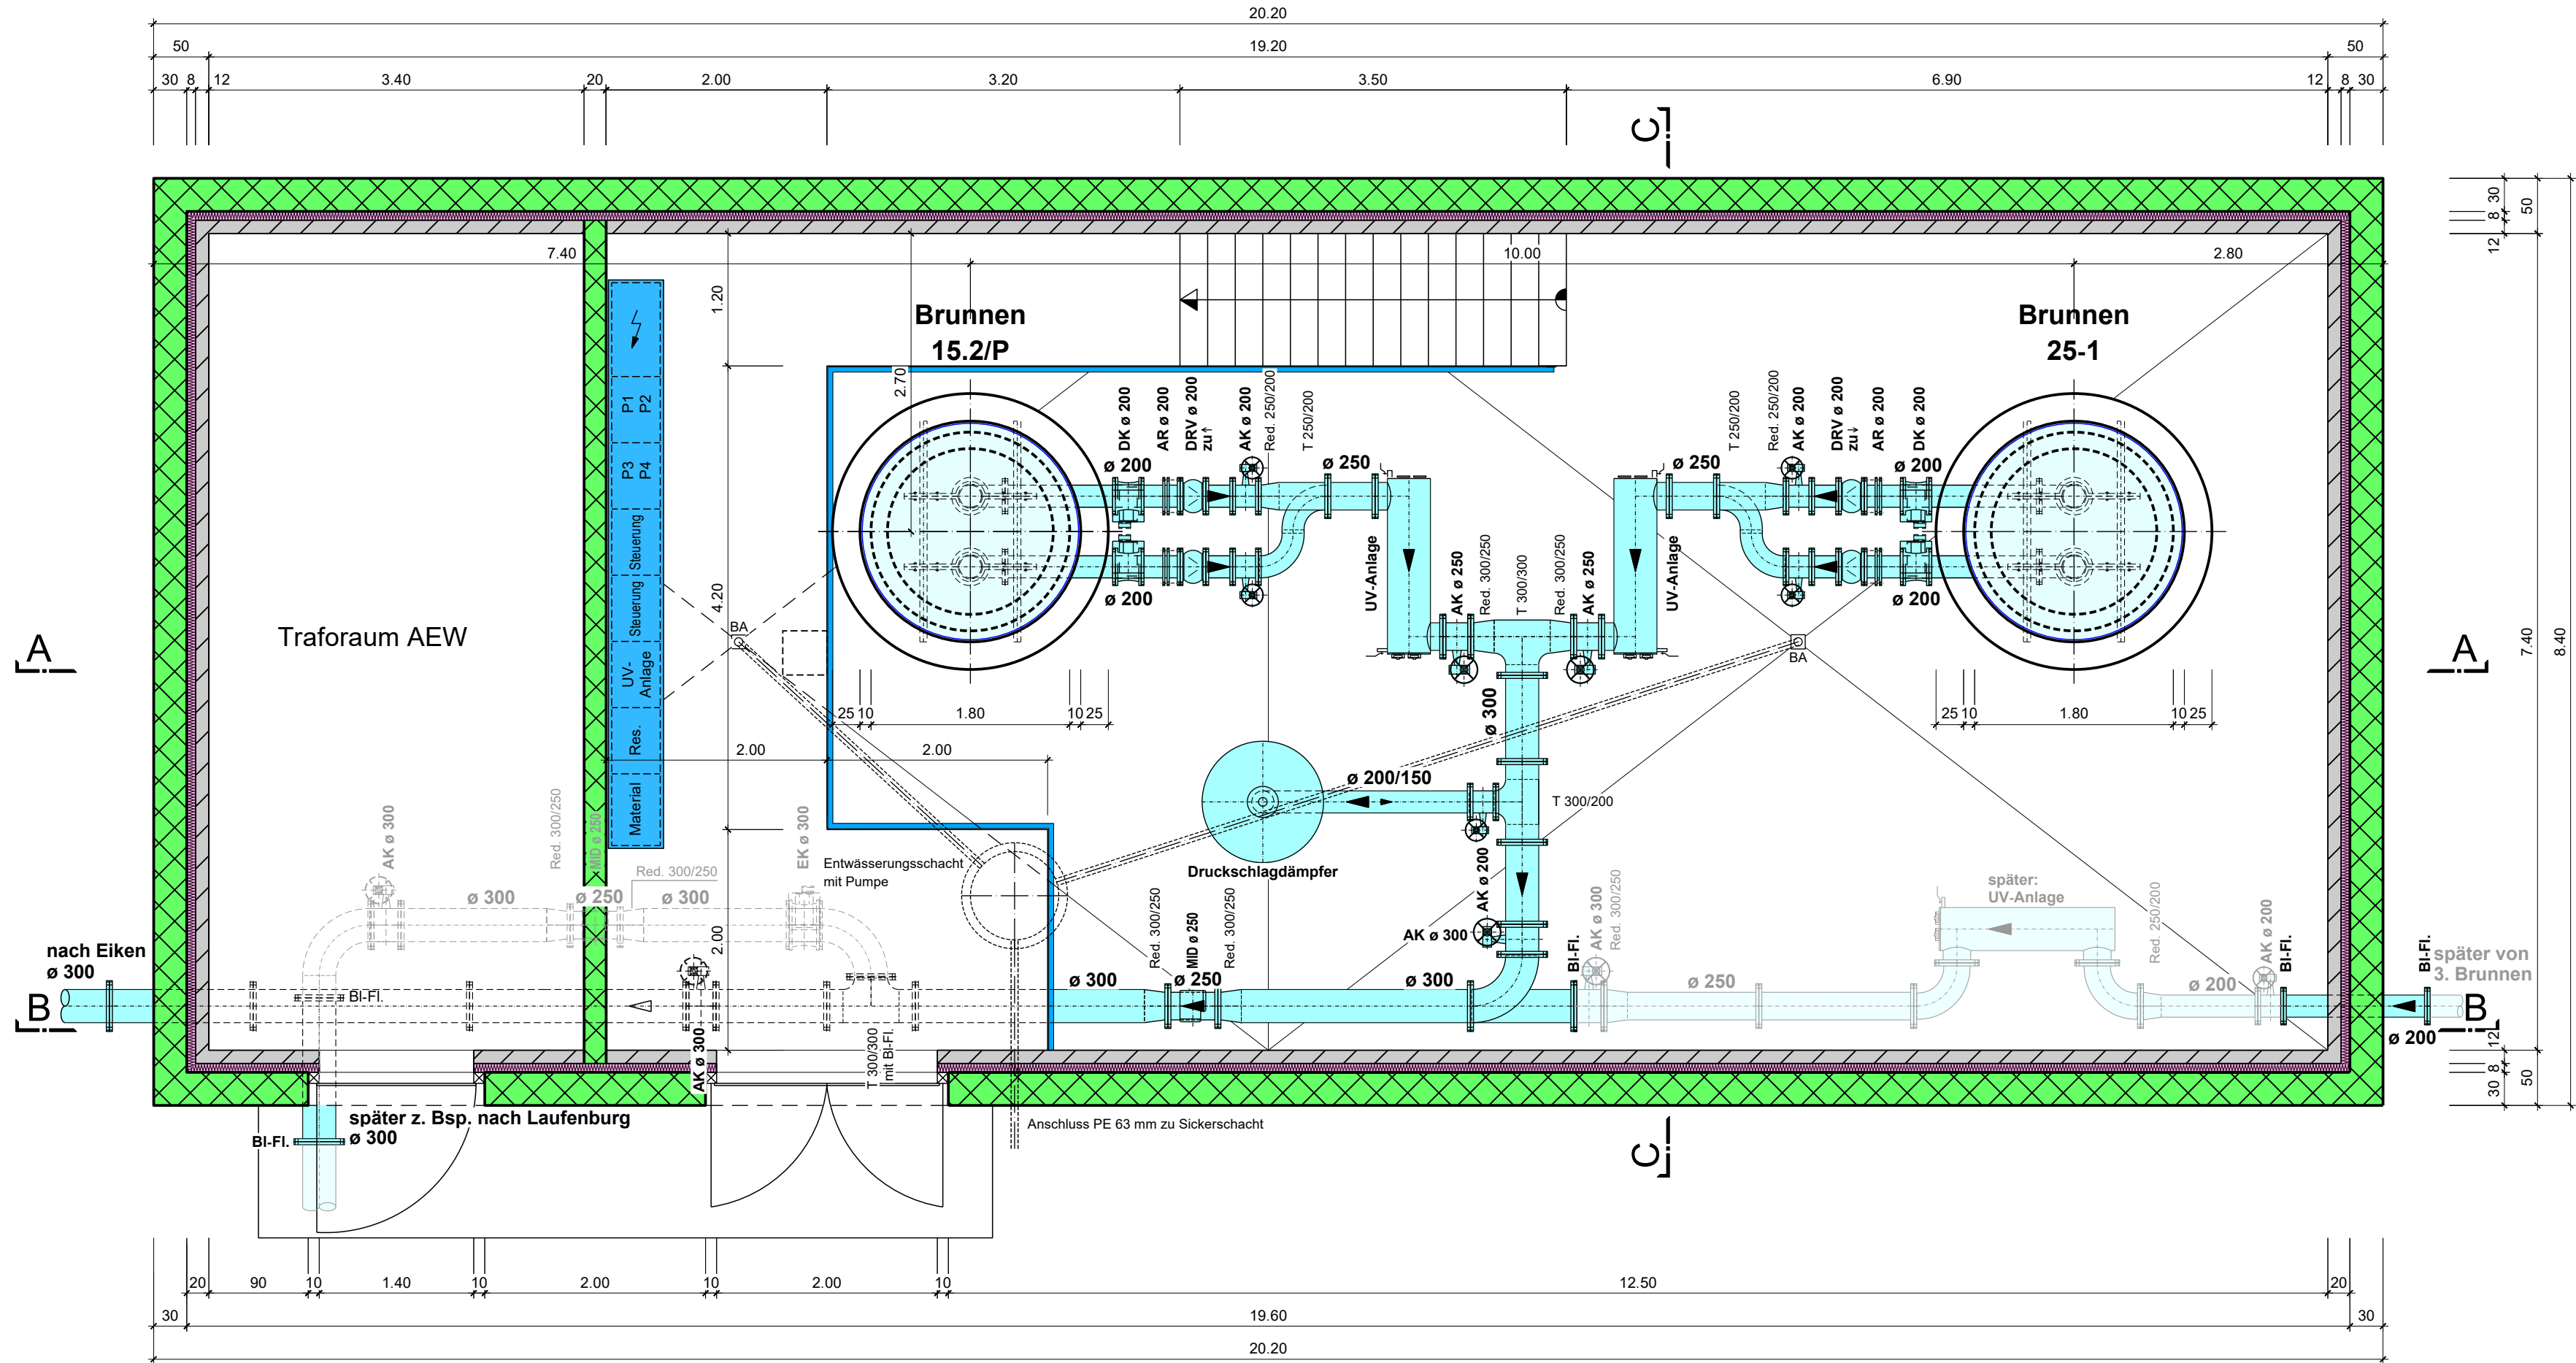

Schnitt A - A 1:50

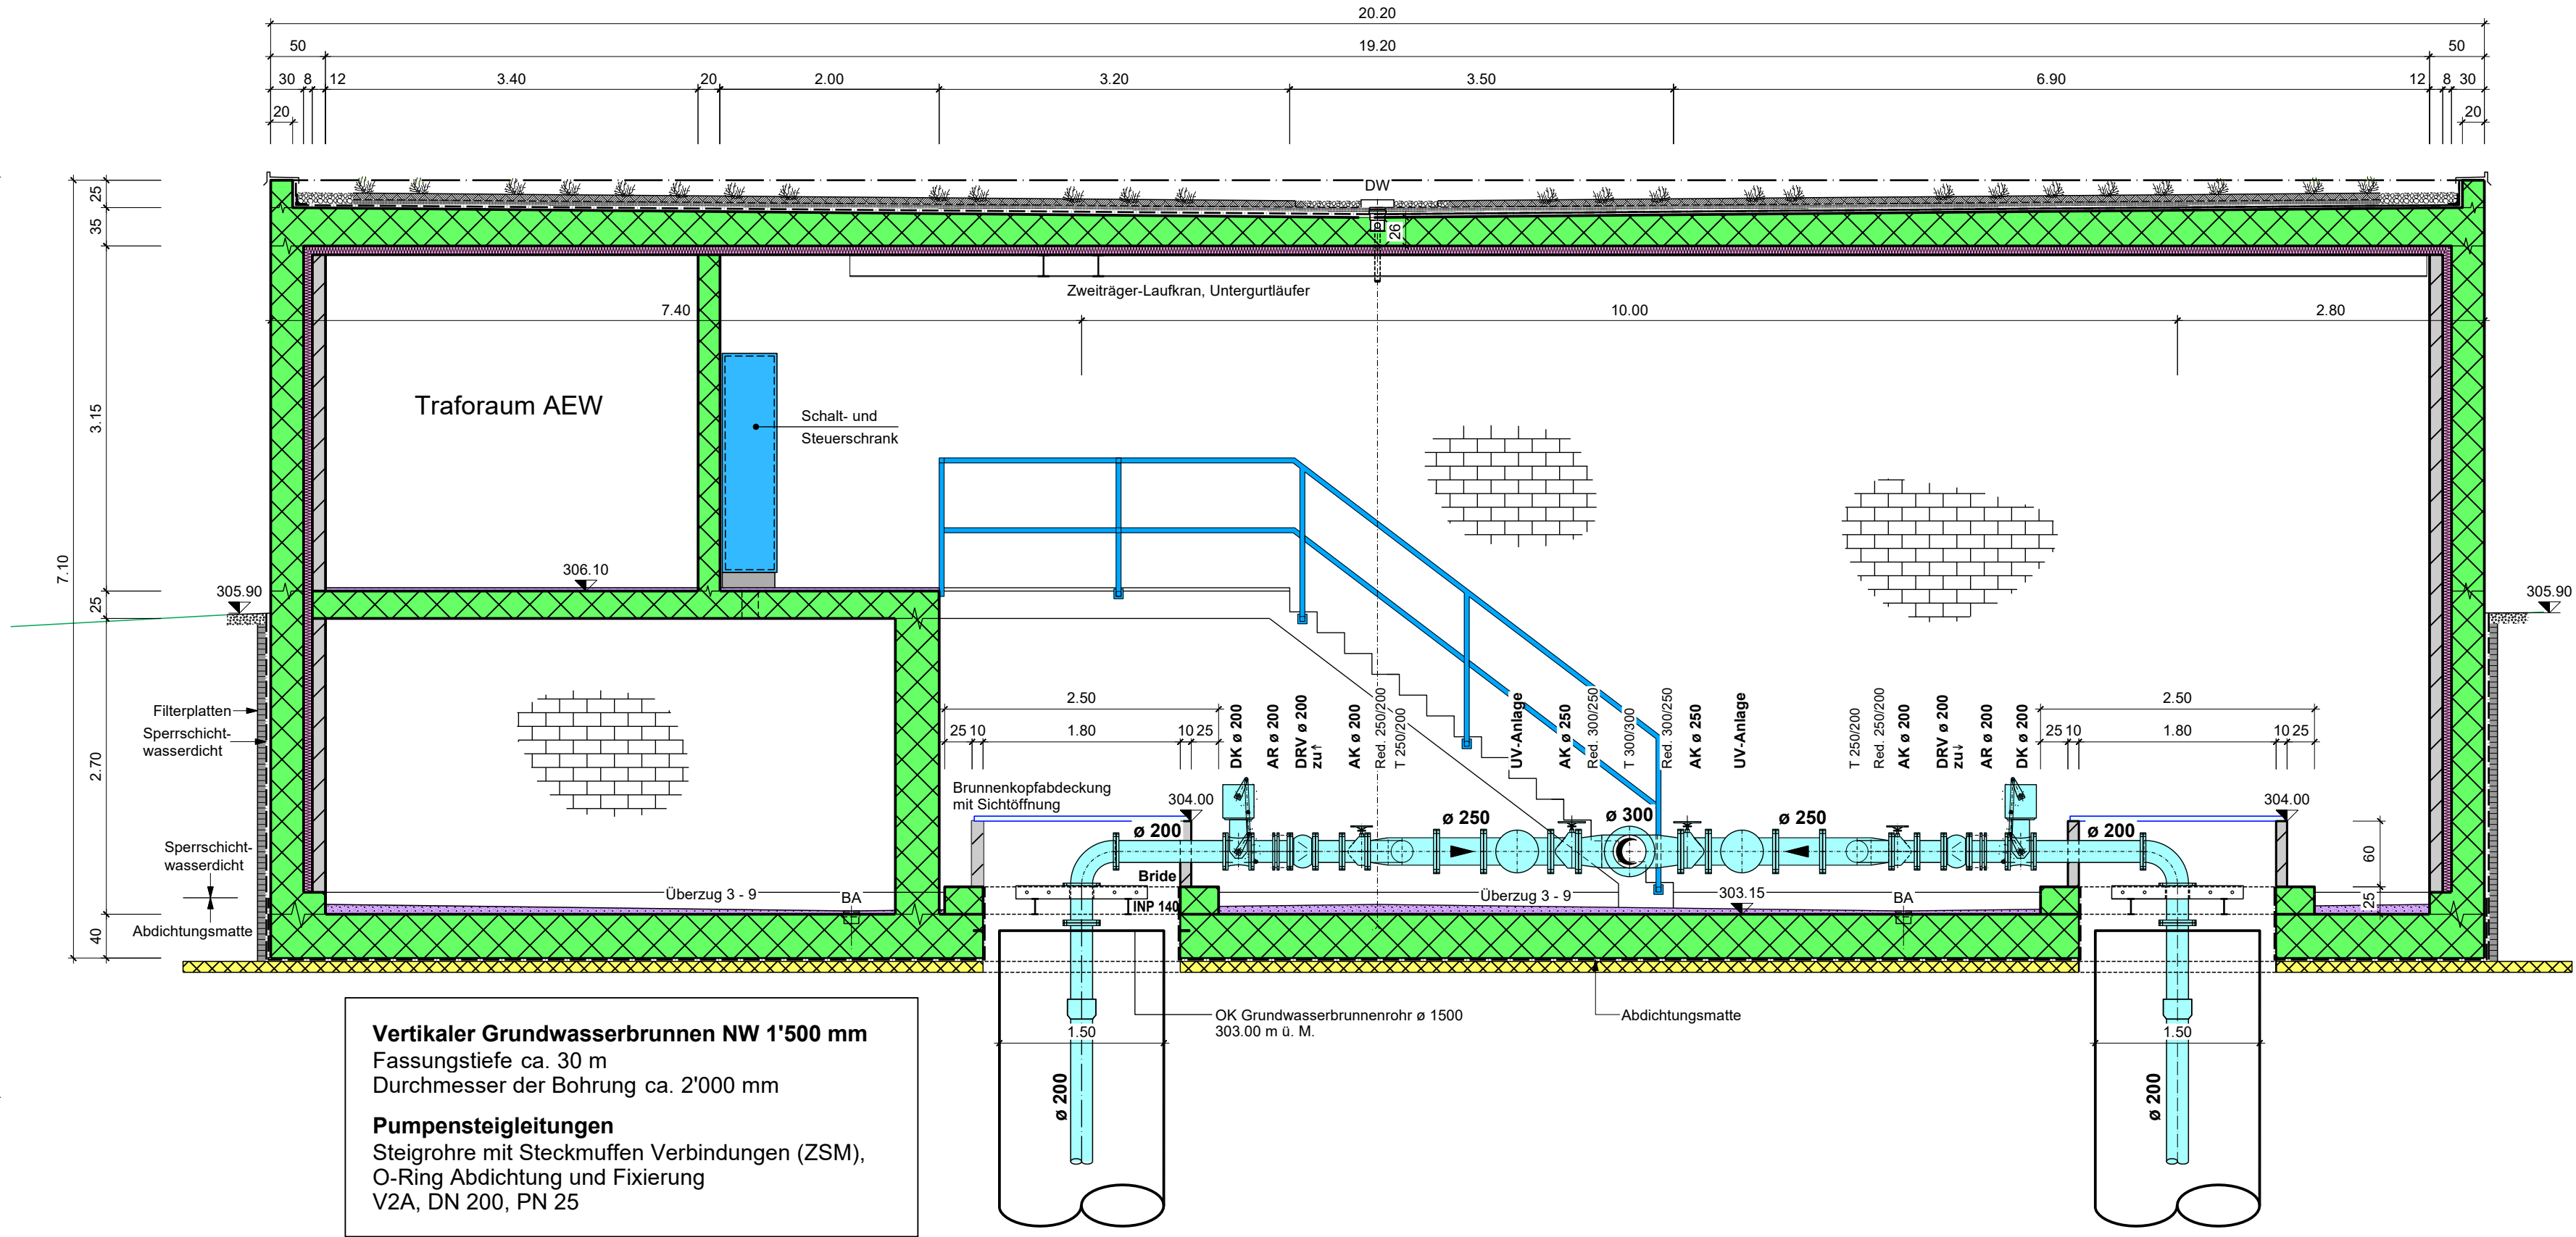

Schnitt C - C 1:50

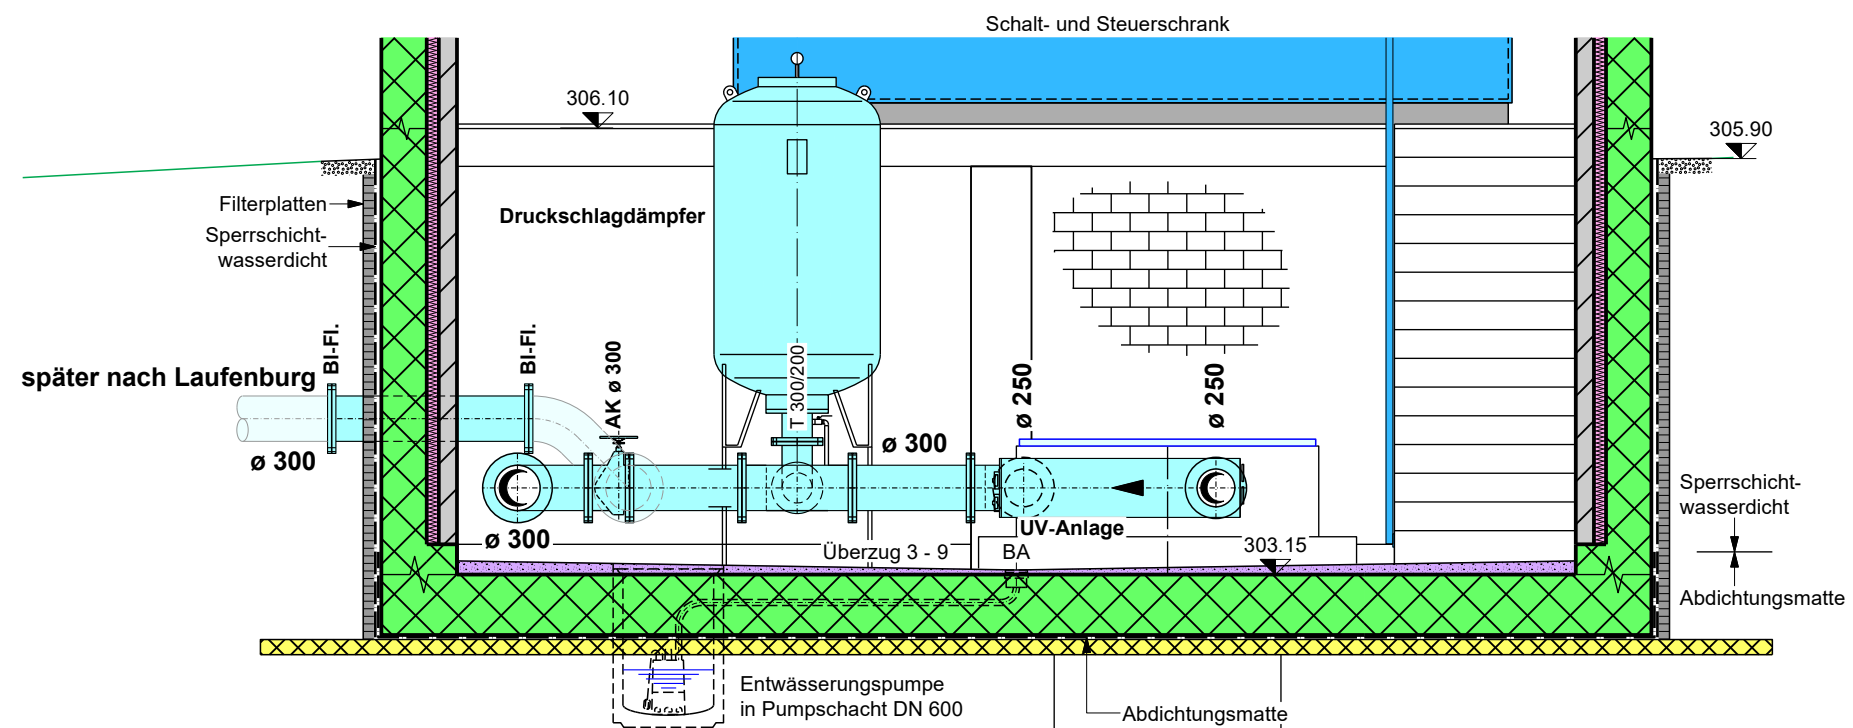

Schnitt B - B 1:50

