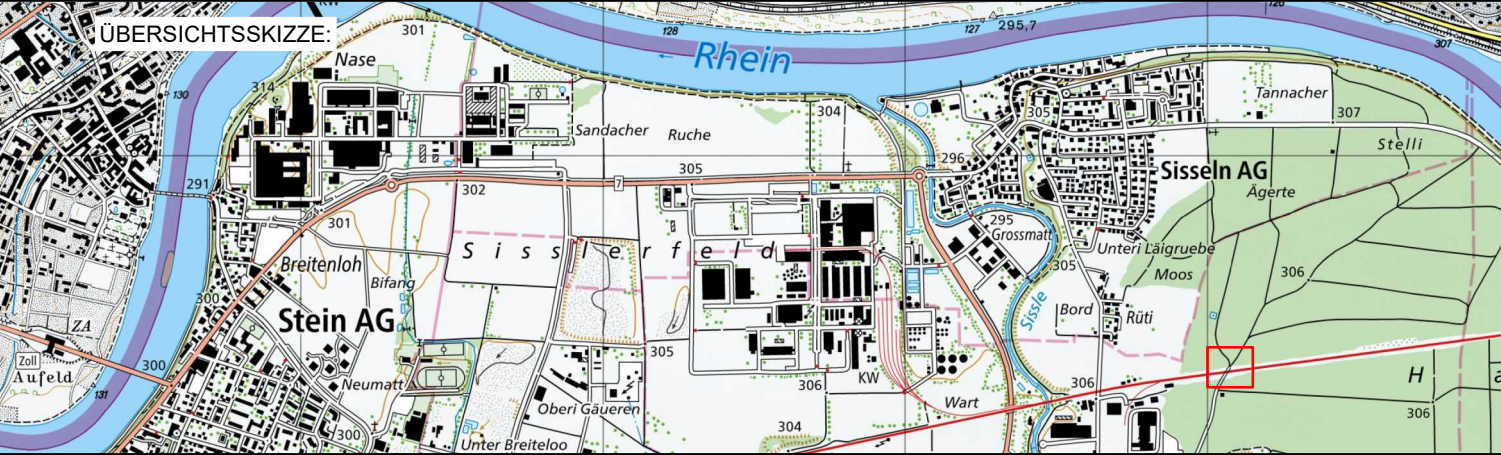


Ausbau der
Wasserversorgungen Sisslerfeld

Messschacht Hardwald [S4]

Anlageplan 1 : 20

Bauprojekt





waldburgeringenieure

Waldburger Ingenieure AG

5000 Aarau Bleichmattstrasse 11 062 832 11 77

5507 Mellingen Industriestrasse 21 056 481 84 55

5277 Hotwil Hauptstrasse 52 062 867 96 33

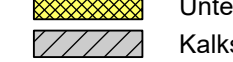
PLAN NR.	4332.10.371	FORMAT :	147 / 40
PROJEKT	MS		2025
GEZEICHNET	Ha		08.05.2025
GEPRÜFT	MS / RW		08.05.2025
ÄNDERUNGEN	INDEX		
	A		
	B		
	C		

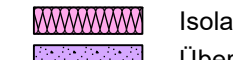
BAUHERR:

Wasserversorgung Stein, 4332 Stein

Legende: Bauwerk

 
Konstruktionsbeton

Unterlagsbeton

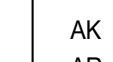
Kalksandsteinmauerwerk, 12 cm

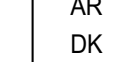
Isolation, 5 cm

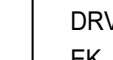
Überzug

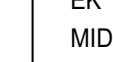
Metallteile

Legende: Hydraulik

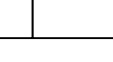
Absperklappe

Ausbaurohr

Drosselklappe

Düsenrückschlagventil

Einlaufklappe

Durchflussmessung

Reduktion

T-Stück

Grundriss

Schnitt A - A

Schnitt B - B