

Bauzonenplan / Kulturlandplan West

Orientierungsplan (ohne Massstab)

Genehmigungsinhalt

Bauzonen

-  IS Industriezone Sisslerfeld
-  Zonengrenze
-  Baugebietsgrenze
-  Auffüllungsbereich für unverschmutztes Aushubmaterial
-  Maximale Fassadenhöhe: 340 m ü.M. (Richtwert)

Landwirtschaftszonen

-  Landwirtschaftszone

Schutzzonen


-  Uferschutzzone
-  Grünzone

Schutzobjekte

-  Hecke / Ufer- oder Feldgehölz
-  Feuchtstelle / Tümpel
-  Kulturobjekt

Orientierungsinhalt

-  Wald
-  Fruchtfolgeflächen
-  Rheinufersperrzone
-  Waldgrenze gemäss rechtskräftigem Waldgrenzenplan
-  Grundwasserschutzzone
-  Archäologische Fundstelle (Meldepflicht vor Bodeneingriffen)
-  Wanderweg
-  Gewässer (bezüglich Abständen und Nutzung gelten die bundesrechtlichen und kantonalen Vorgaben)

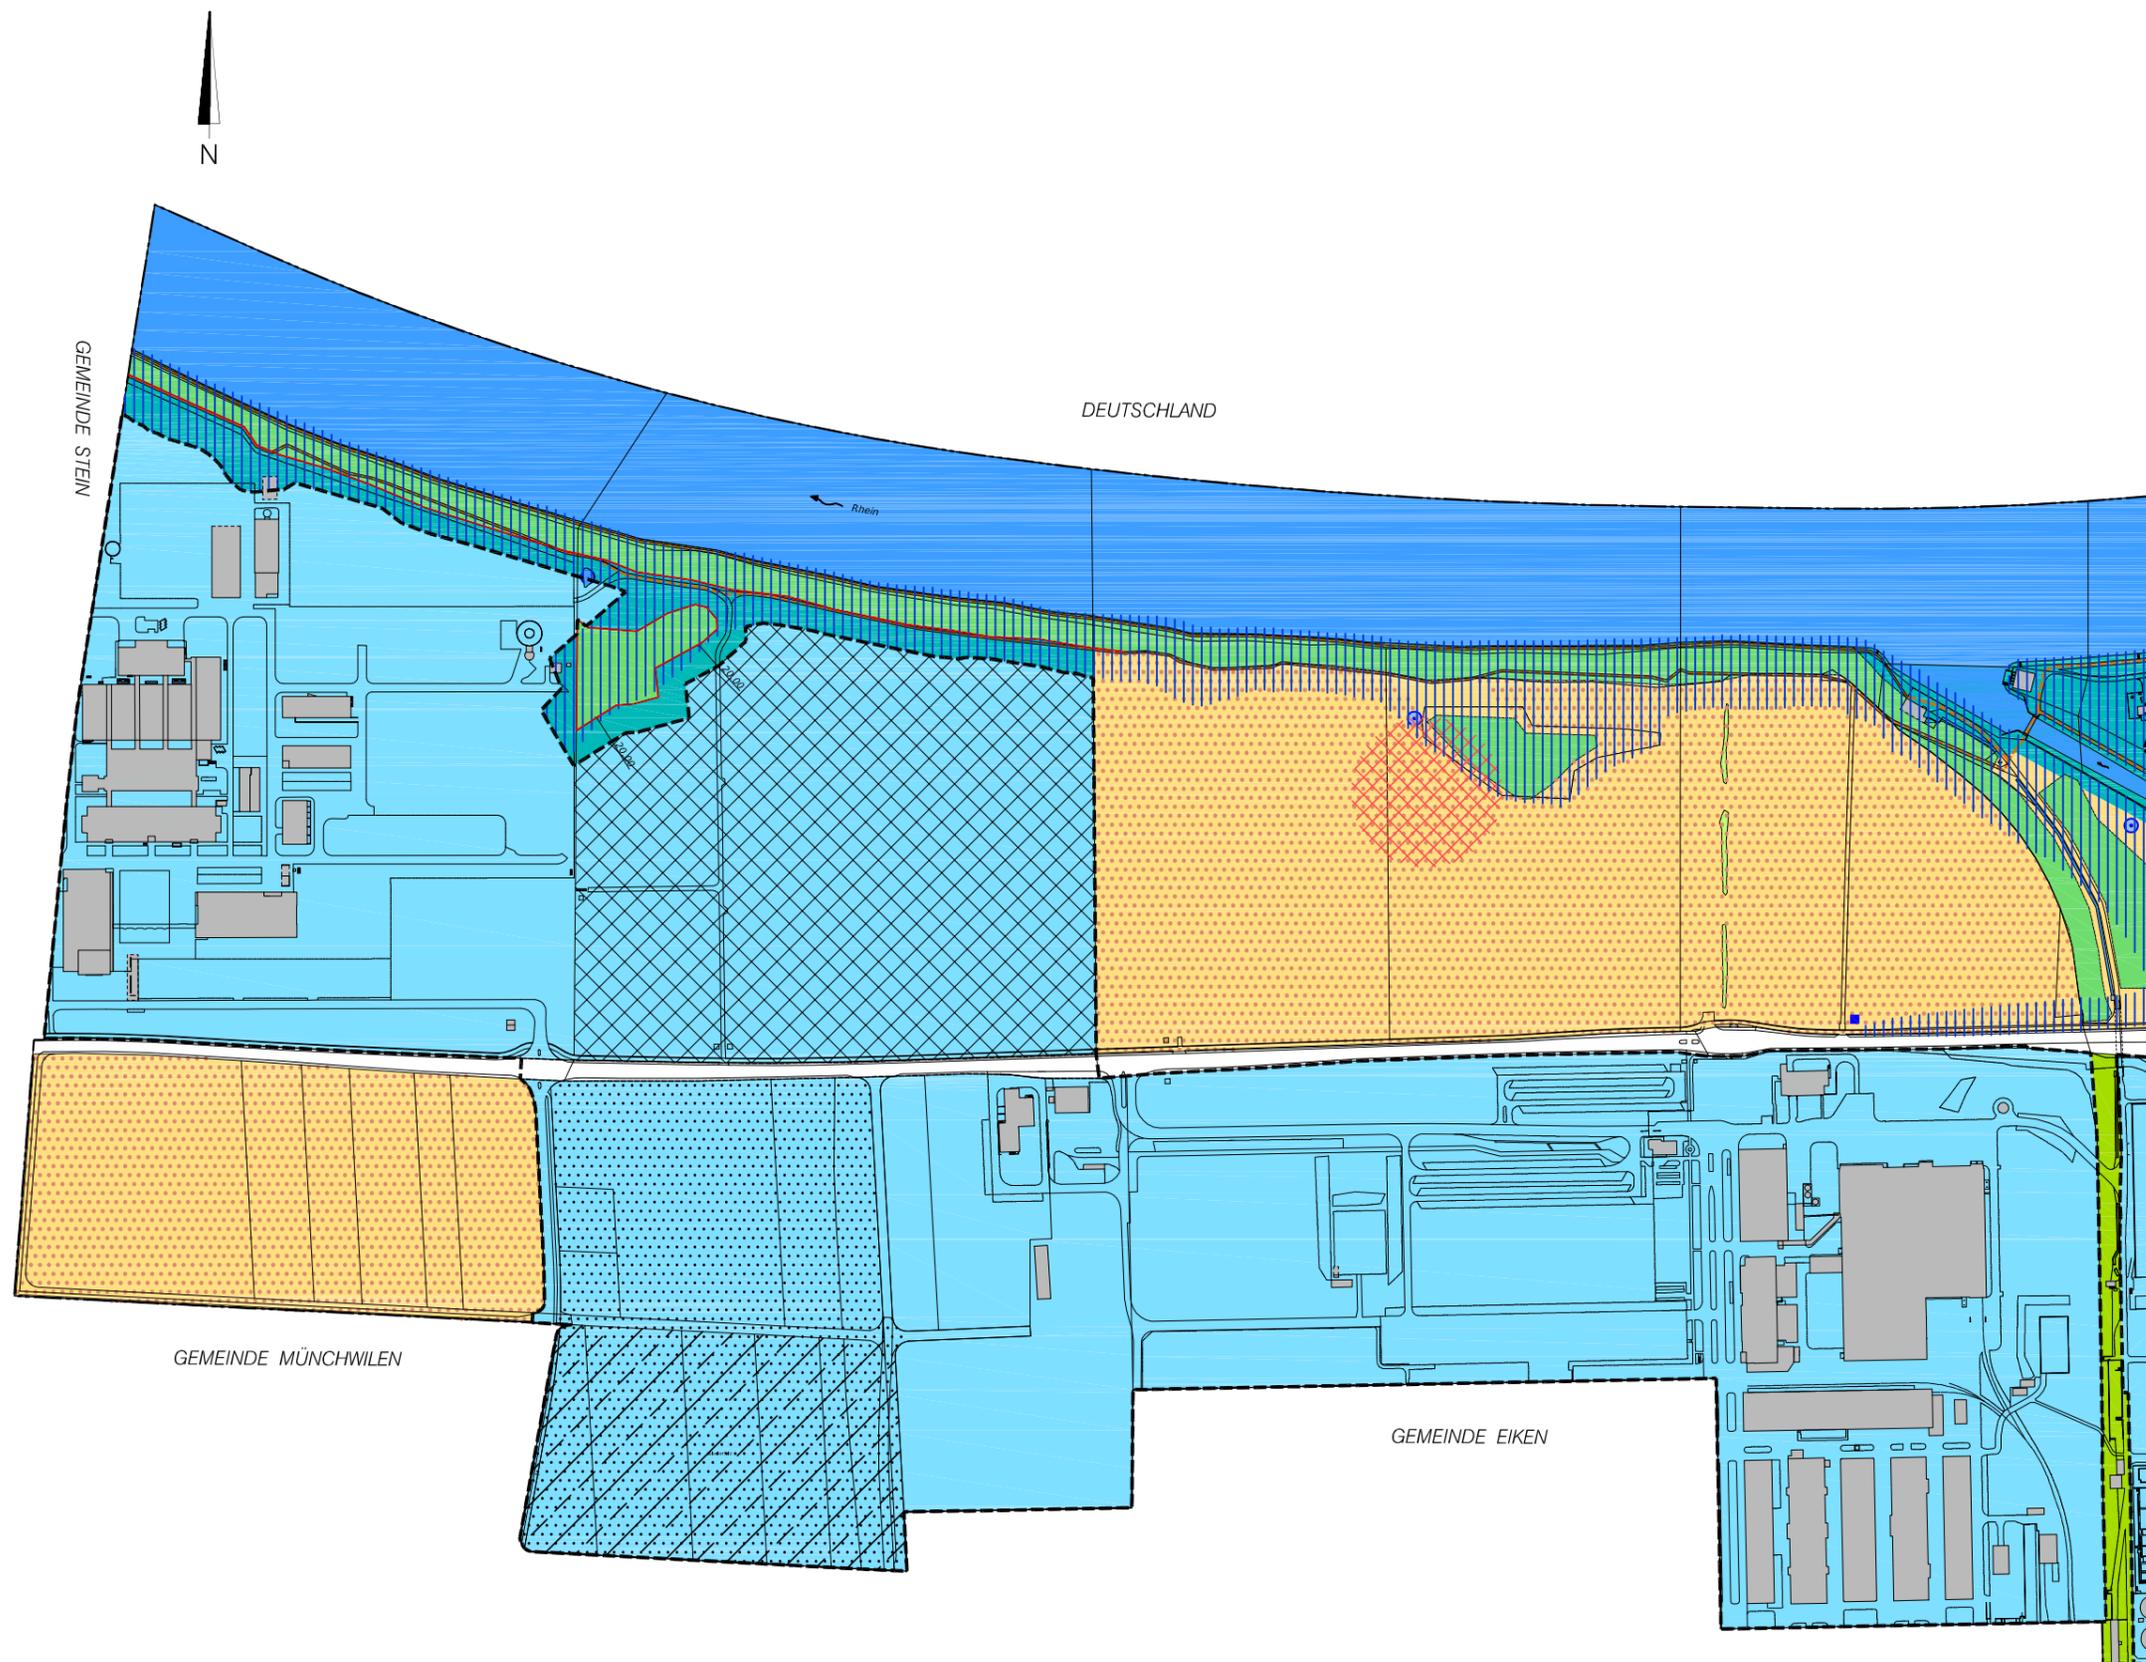

Dieser digitale Plan wurde basierend auf dem rechtskräftigen Bauzonenplan erstellt. Er dient lediglich der Orientierung und ist nicht rechtsverbindlich. Ausschliesslich das Original besitzt Rechtskraft.



IM BIFANG 2, 5080 LAUFENBURG
 FON 062 869 80 80, FAX 062 874 24 05
 MAGDENERSTRASSE 2, 4310 RHEINFELDEN
 FON 061 836 96 80, FAX 061 836 96 81

WWW.KOPA.CH

Plan-Nr. 32.01.044 - Teil 2	Status Genehmigung	
Auftrag-Nr. 32.01.044	Format A3	Kontrolle
Projektleitung Name St. Giess	Datum -	-
Bearbeitung SHA	Dezember 2016	
Planerstellung SHA	Dezember 2016	
Plotdatum NKA	13.12.2016	
Projekt-Info	I:\Planung\Sissler\01079\CAD\A3_Format\Plan\BZF_KLP_Sissler.dwg	