


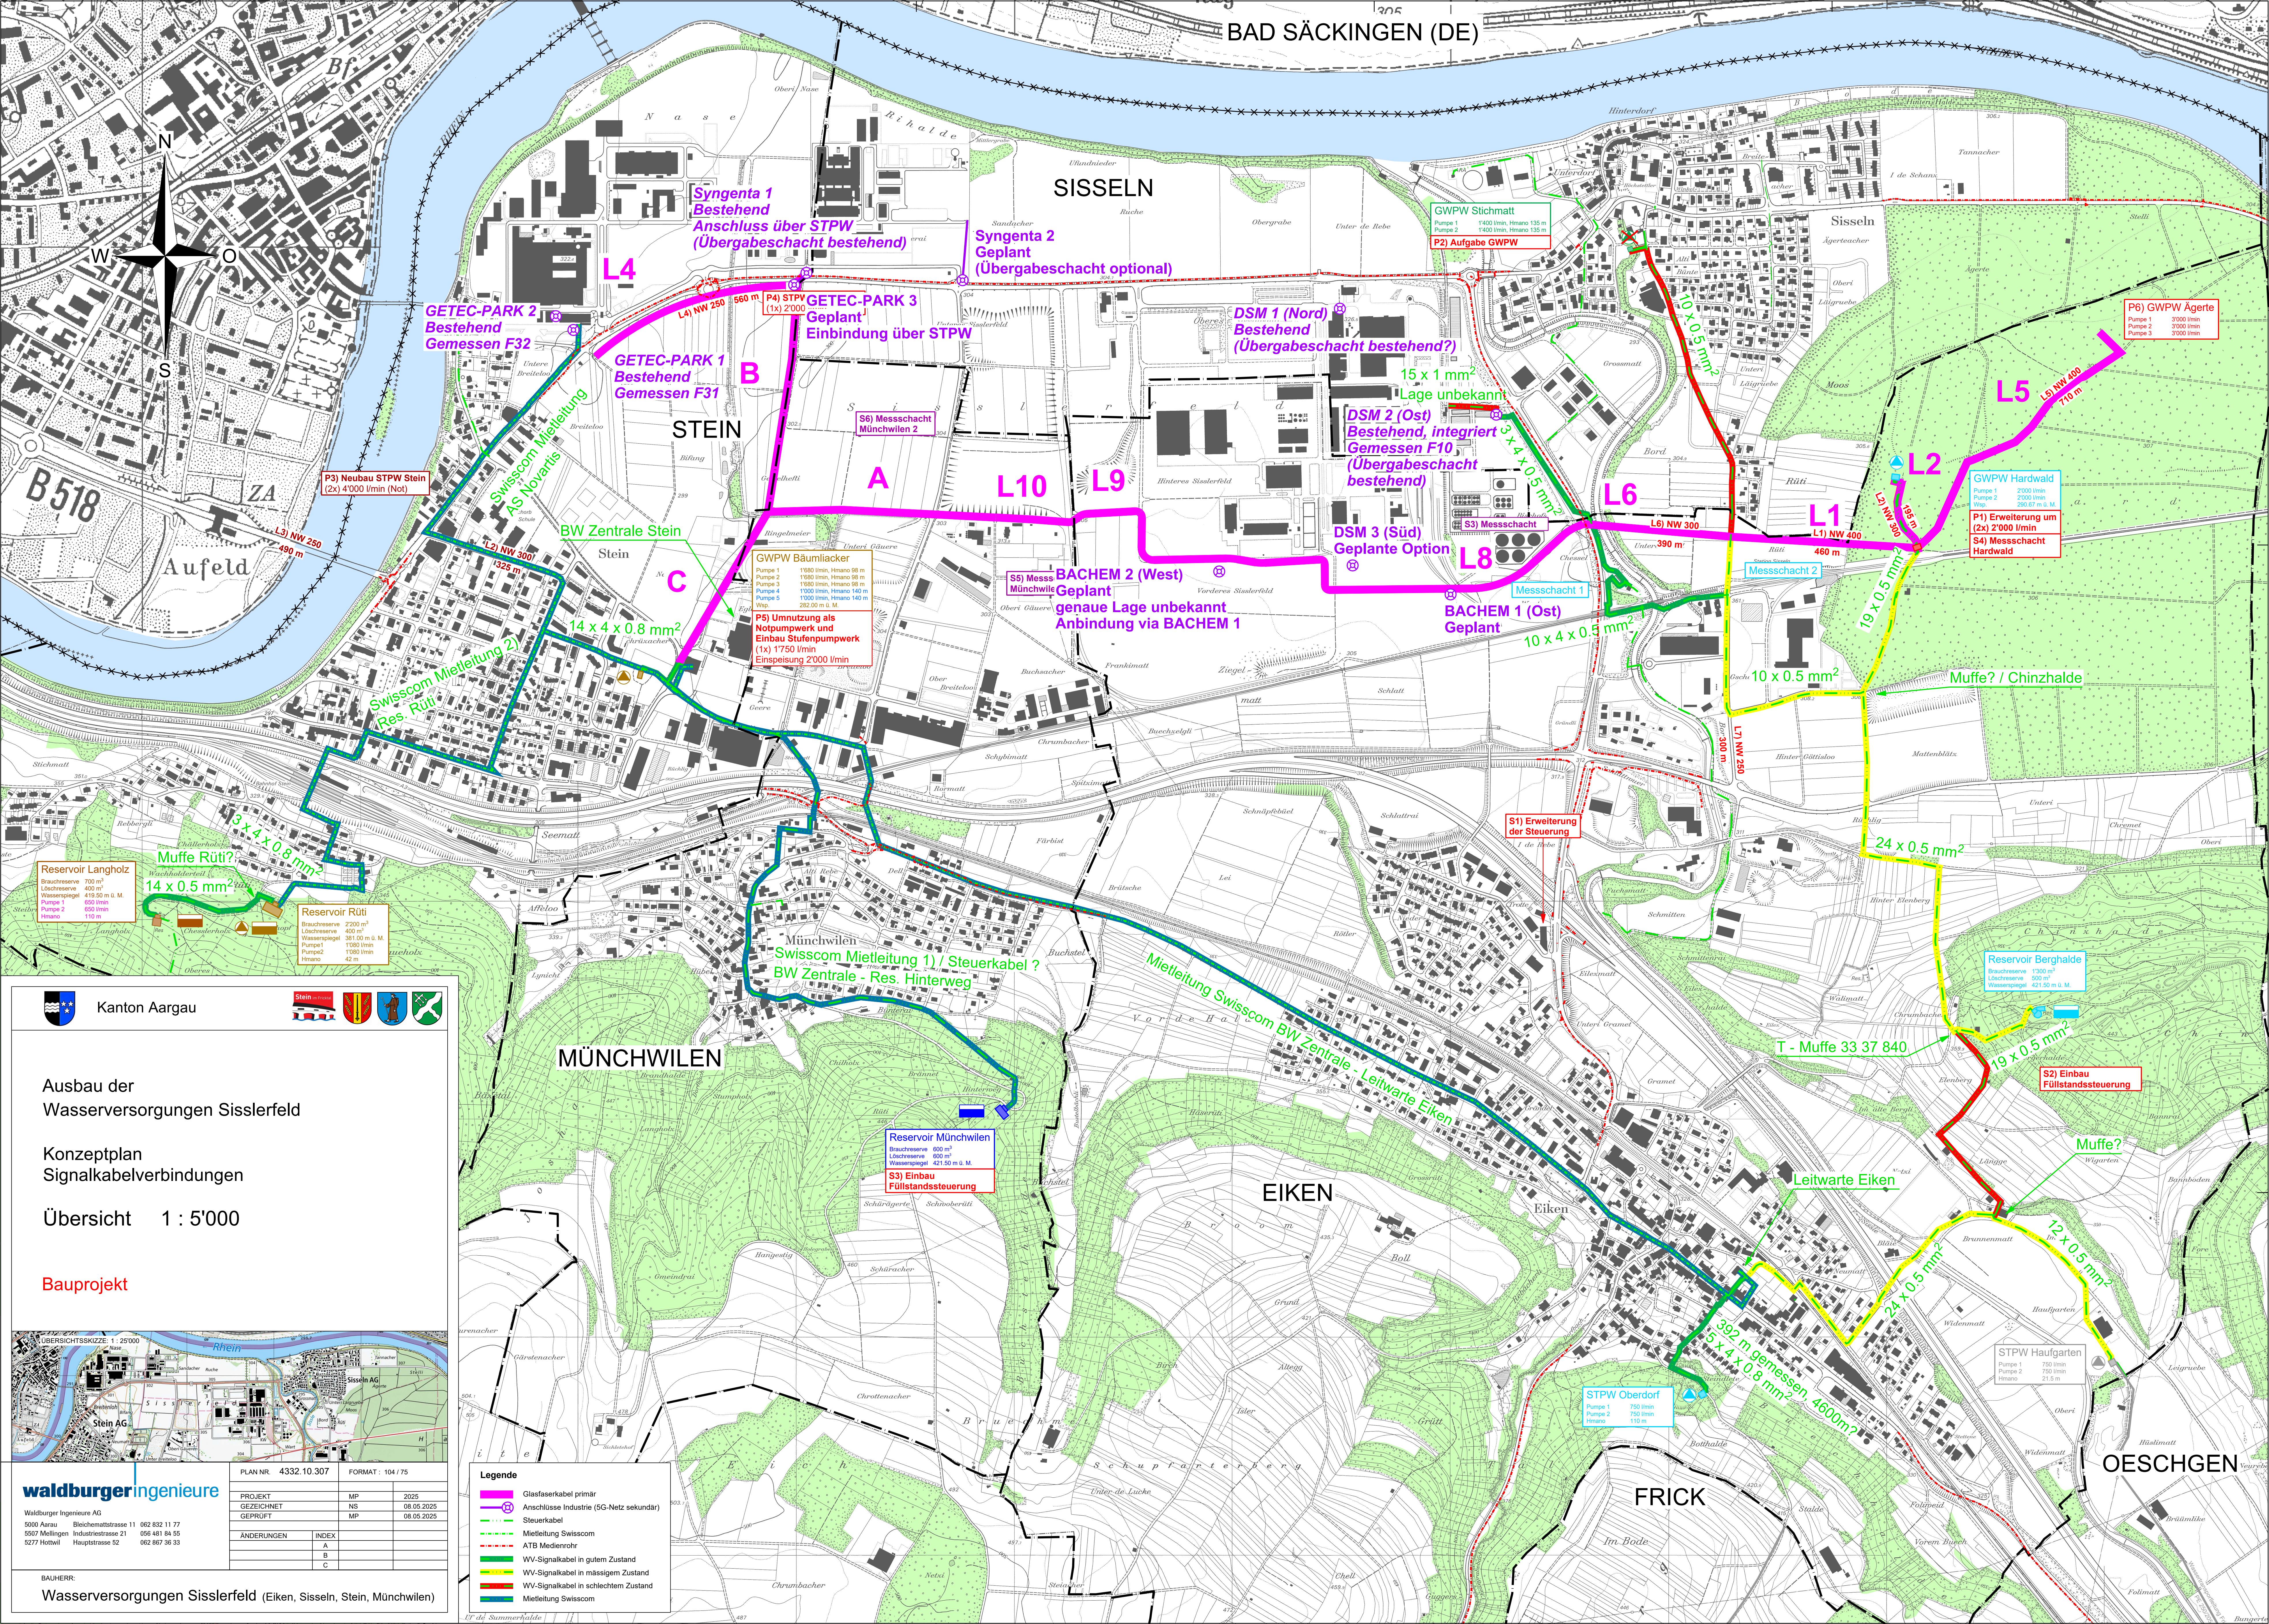


Waldburger Ingenieure AG
5000 Aarau
5507 Mellingen
5277 Hottwil

Ausbau der
Wasserversorgungen Sisslerfeld

Konzeptplan
Signalkabelverbindungen

Übersicht 1 : 5'000

Bauprojekt

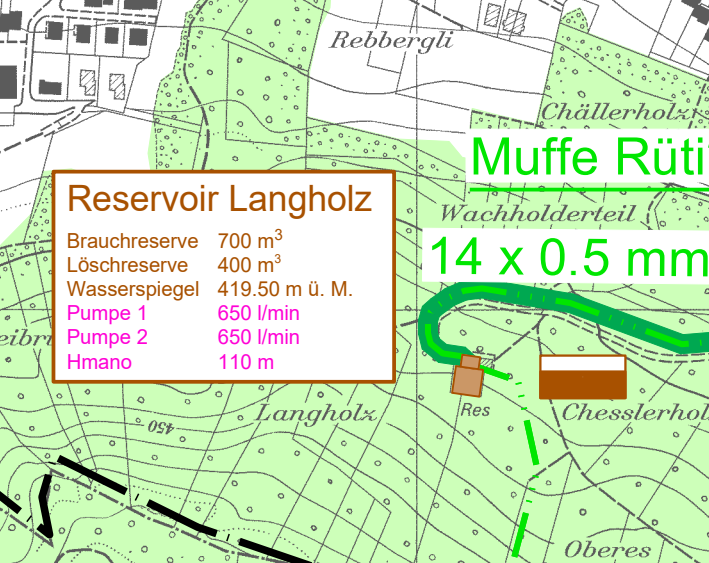

PLAN NR.	4332.10.307	FORMAT :	104 / 75
PROJEKT	GEZEICHNET	MP	2025
	GEPRÜFT	NS	08.05.2025
		MP	08.05.2025
ÄNDERUNGEN	INDEX		
	A		
	B		
	C		

BAUHERR:
Wasserversorgungen Sisslerfeld (Eiken, Sisseln, Stein, Münchwilen)

Legende	
	Glasfaserkabel primär
	Anschlüsse Industrie (SG-Netz sekundär)
	Steuerkabel
	Mietleitung Swisscom
	ATB Medienrohr
	WV-Signalkabel in gutem Zustand
	WV-Signalkabel in mässigem Zustand
	WV-Signalkabel in schlechtem Zustand
	Mietleitung Swisscom

Reservoir Langholz
Brauchreserve 700 m³
Lüschreserve 400 m³
Pumpe 1 650 l/min
Pumpe 2 650 l/min
Höhe 110 m

Reservoir Rüti
Brauchreserve 2200 m³
Lüschreserve 400 m³
Wasserspiegel 381.00 m ü. M.
Höhe 42 m

Reservoir Münchwilen
Brauchreserve 600 m³
Lüschreserve 600 m³
Wasserspiegel 421.50 m ü. M.
S3) Einbau
Füllstandssteuerung

Reservoir Berghalde
Brauchreserve 1700 m³
Lüschreserve 500 m³
Wasserspiegel 421.50 m ü. M.
S2) Einbau
Füllstandssteuerung

STPW Haufgarten
Pumpe 1 750 l/min
Pumpe 2 750 l/min
Höhe 21.5 m

STPW Oberdorf
Pumpe 1 750 l/min
Pumpe 2 750 l/min
Höhe 110 m

GWPW Bäumliacker
Web 282.00 m ü. M.

GWPW Agerte
Pumpe 1 3000 l/min
Pumpe 2 3000 l/min
Pumpe 3 3000 l/min

GWPW Hardwald
Pumpe 1 2000 l/min
Pumpe 2 2000 l/min
