





Bauprojekt

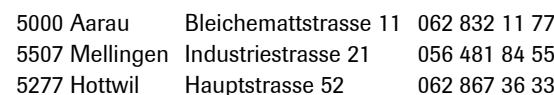

PLAN NR. 4332.10.313		FORMAT : 84 / 30	
AMTLICHE VERMESSUNG		CH1903+LV95	Aug 2024
PROJEKT		MS	2022
GEZEICHNET		NS	08.05.2025
GEPRÜFT		MS	08.05.2025
ÄNDERUNGEN	INDEX		
	A		
	B		
	C		

Wasserversorgung Eiken, 5074 Eiken

	<i>Bestand</i>	Projekt
Wasser		
Kanalisation		
Sauberwasser		
Elektra		
Erdgas		
Steuerkabel		
Swisscom		
UPC / TV		
Fernwärme		

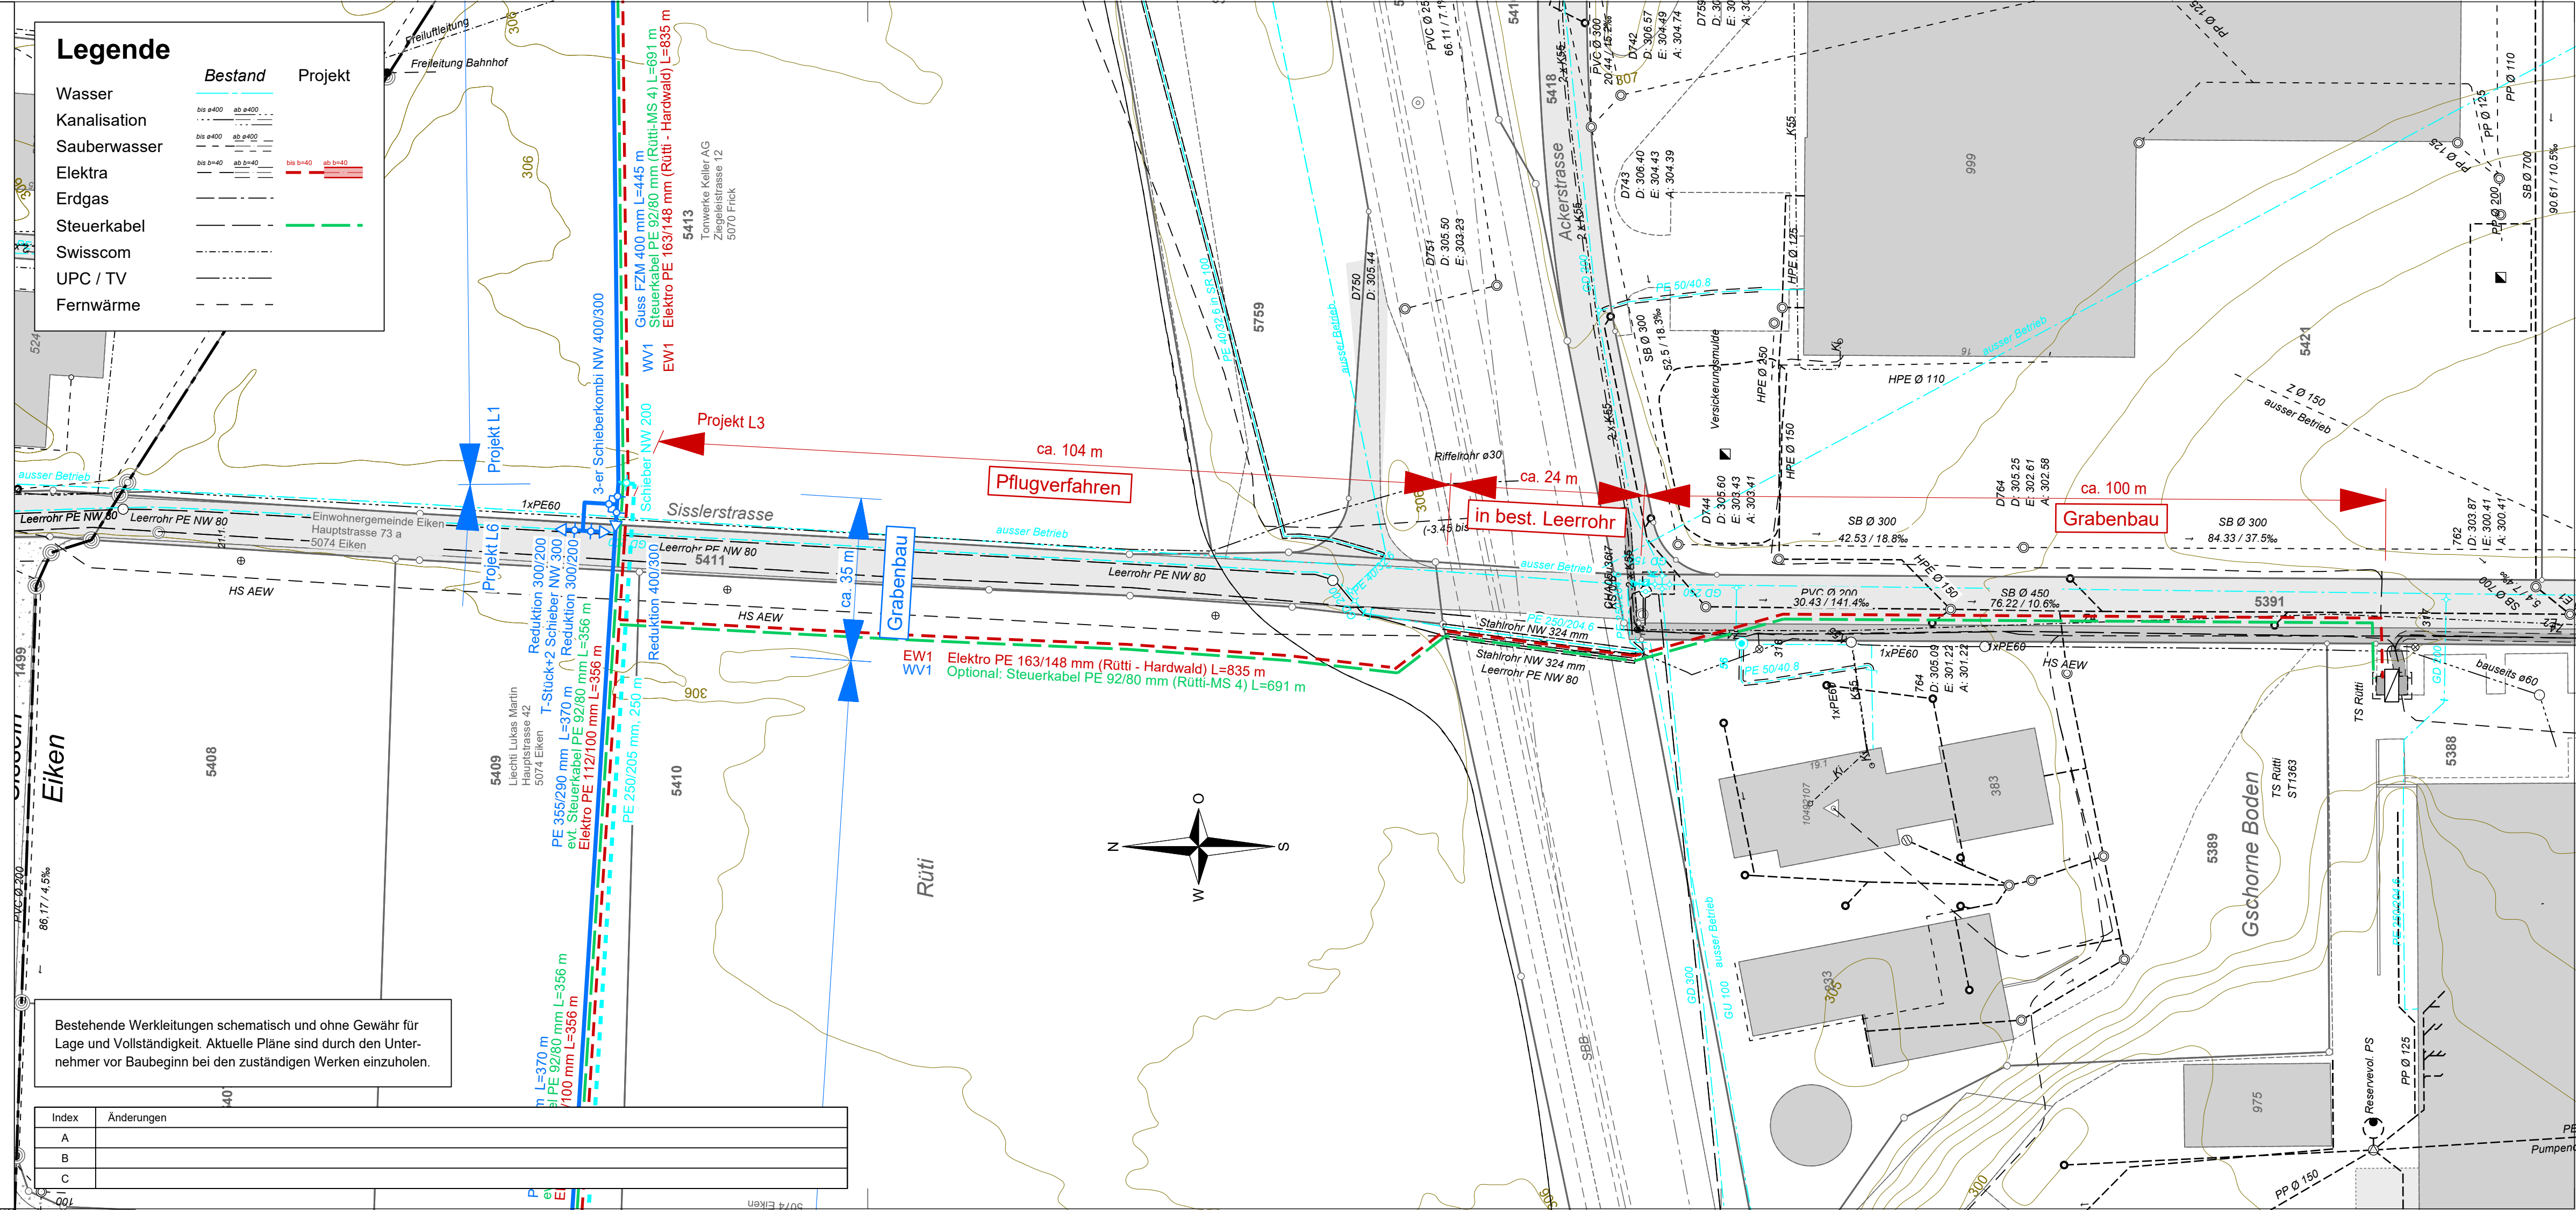

Index	Änderungen
A	
B	
C	