


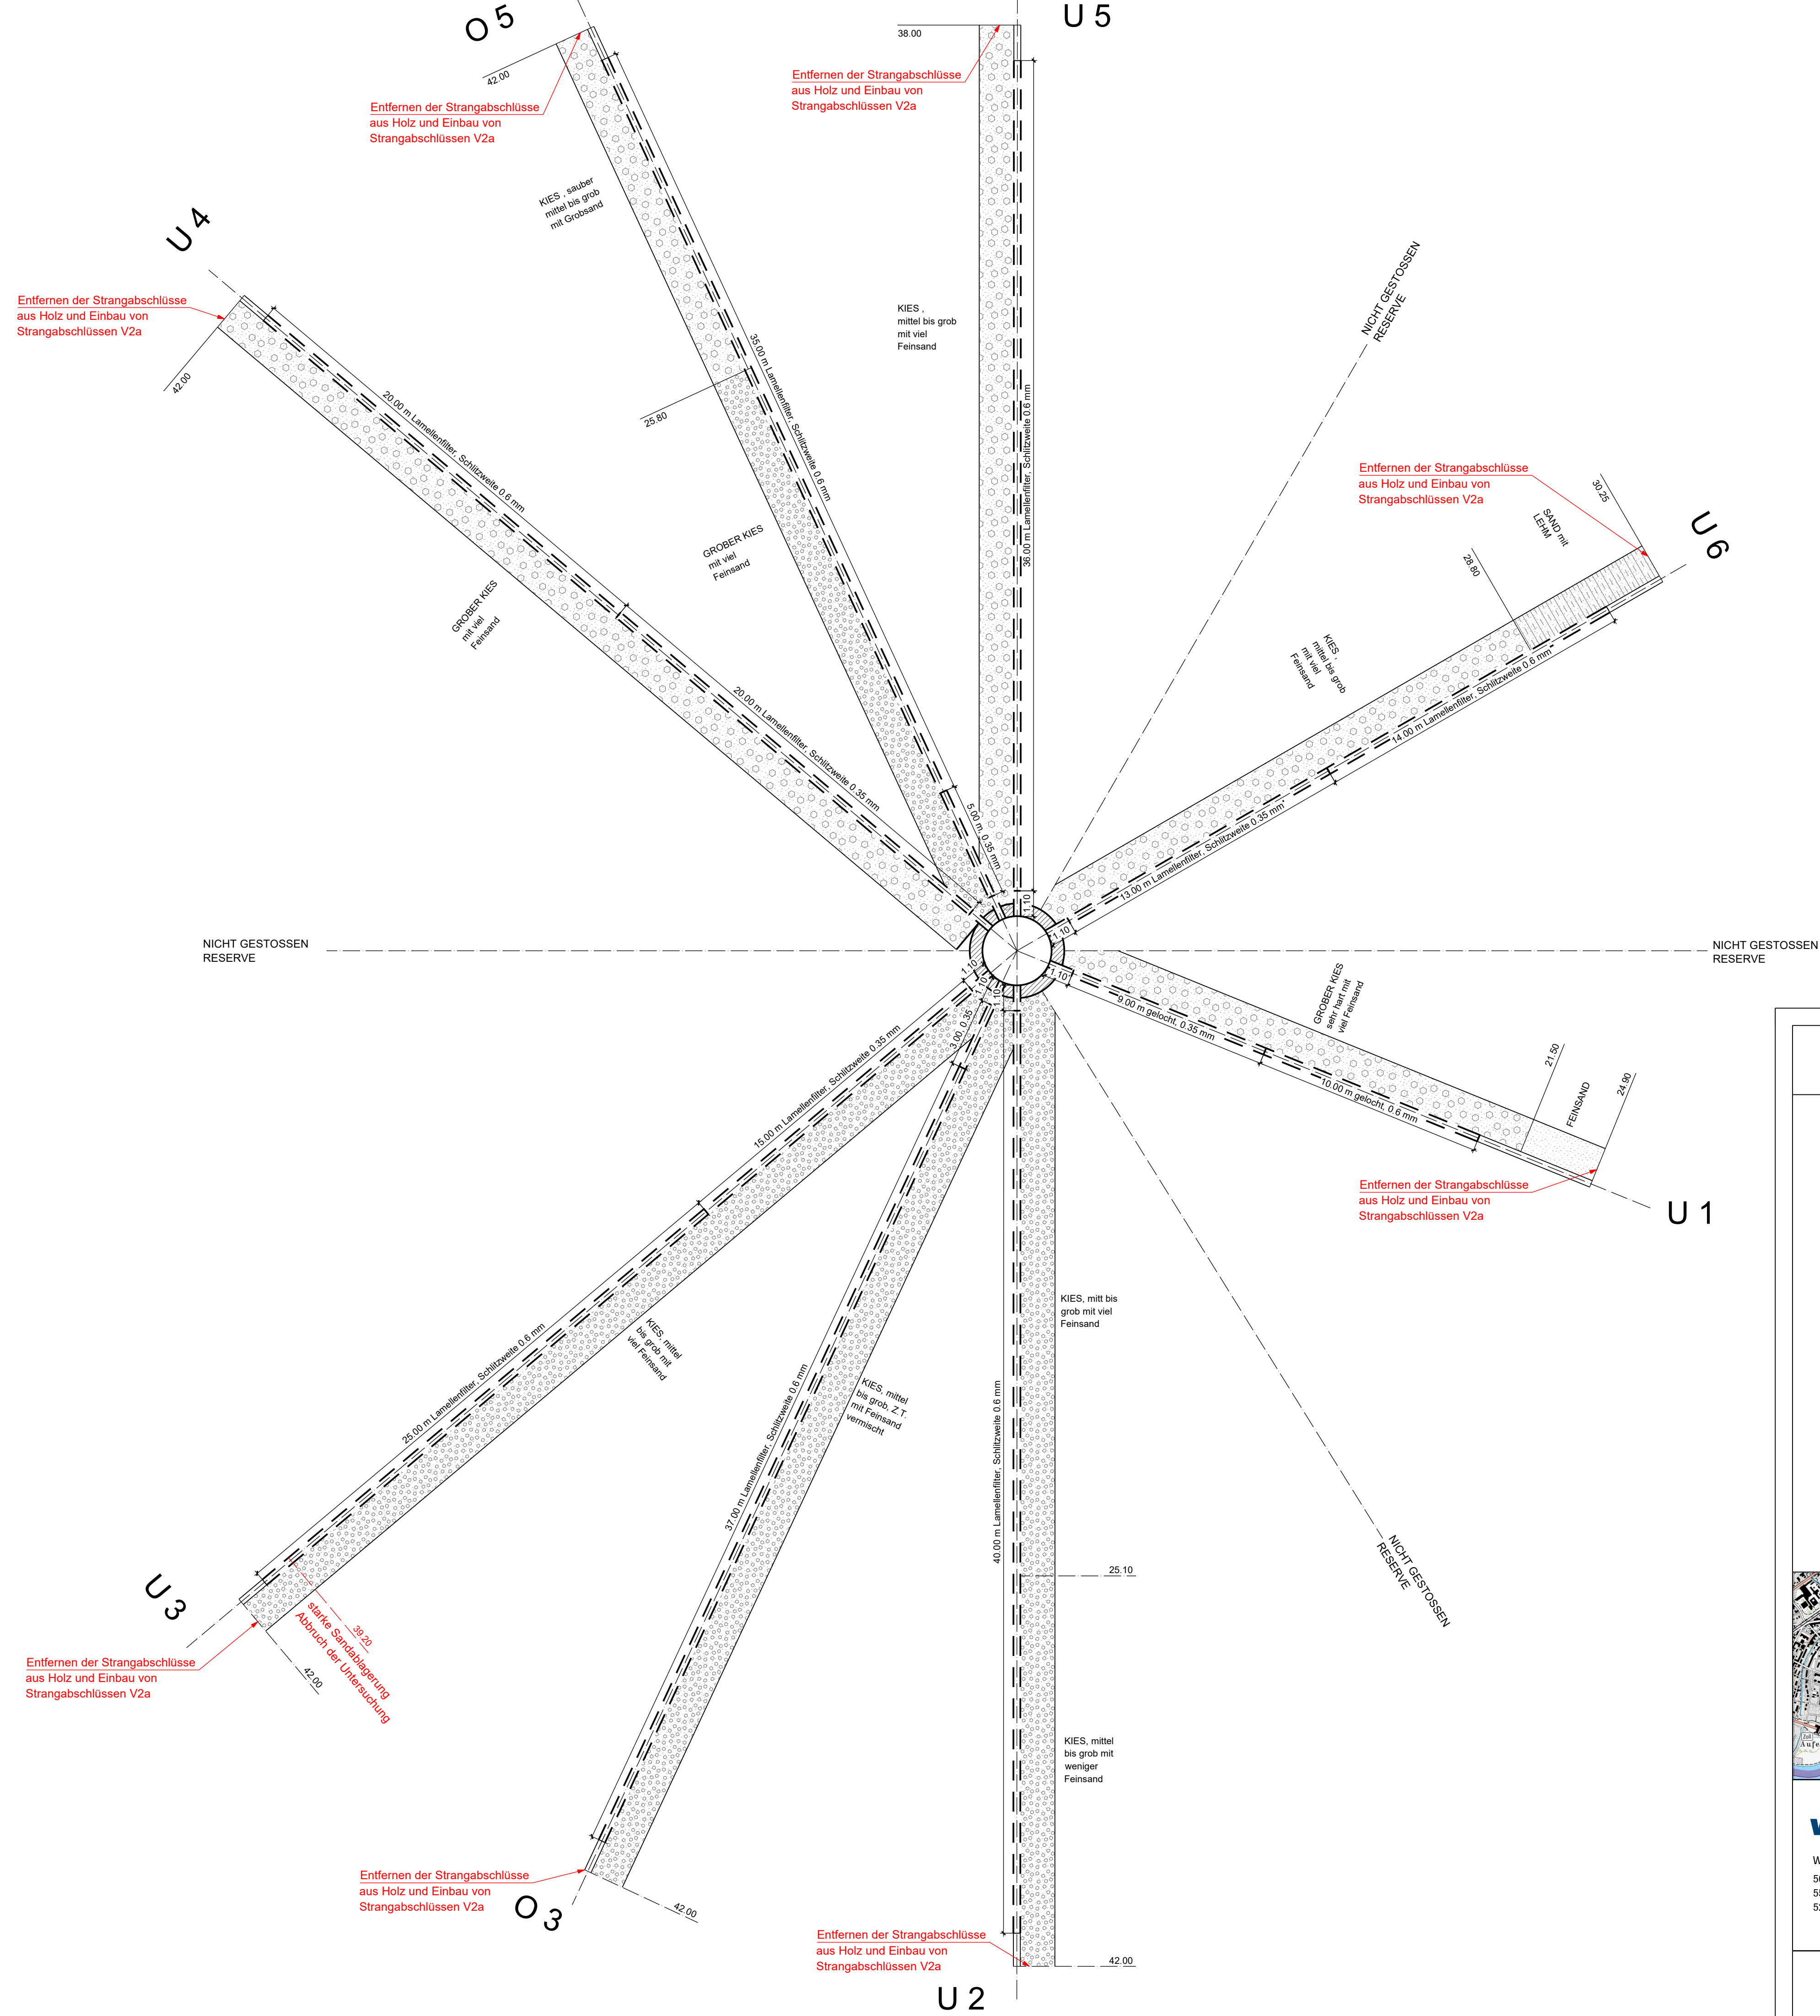

UNTERER HORIZONT					
STRANG Nr.	FILTERROHRE 0.35 mm	FILTERROHRE 0.6 mm	VOLLROHRE	GESAMTE ROHRLÄNGE	GESAMTE BOHRLÄNGE
U 1	9,00 m	10,00 m	1.10 m	20,10 m	24,90 m
U 2	-	40,00 m	1.10 m	41,10 m	42,00 m
U 3	15,00 m	25,00 m	1.10 m	41,10 m	42,00 m
U 4	20,00 m	20,00 m	1.10 m	41,10 m	42,00 m
U 5	-	36,00 m	1.10 m	37,10 m	38,00 m
U 6	13,00 m	14,00 m	1.10 m	28,10 m	30,25 m
TOTAL	57,00 m	145,00 m	6.60 m	208,60 m	219,15 m

OBERER HORIZONT					
O 3	3,00 m	37,00 m	1.10 m	41,10 m	42,00 m
O 5	5,00 m	35,00 m	1.10 m	41,10 m	42,00 m
TOTAL	9,00 m	72,00 m	2.20 m	82,20 m	84,00 m
GESAMT	65,00 m	217,00 m	8.80 m	290,80 m	303,15 m

Reinigung und Regenerierung der horizontalen Fassungsstränge DN 200 mm mit einer Gesamtlänge von 303 m

KOORDINATEN: 642°030 / 266°495

VERSETZTE FILTERROHRE NW 218 mm AUS PVC
LAMELLENFILTER, PATENT FEHLMANN GRUNDWASSERBAUTEN AG



Kanton Aargau




Standortgemeinde Eiken

Ausbau der Wasserversorgungen Sisslerfeld

GWPW Hardwald [L1]

Horizontalstränge 1 : 150

Bauprojekt

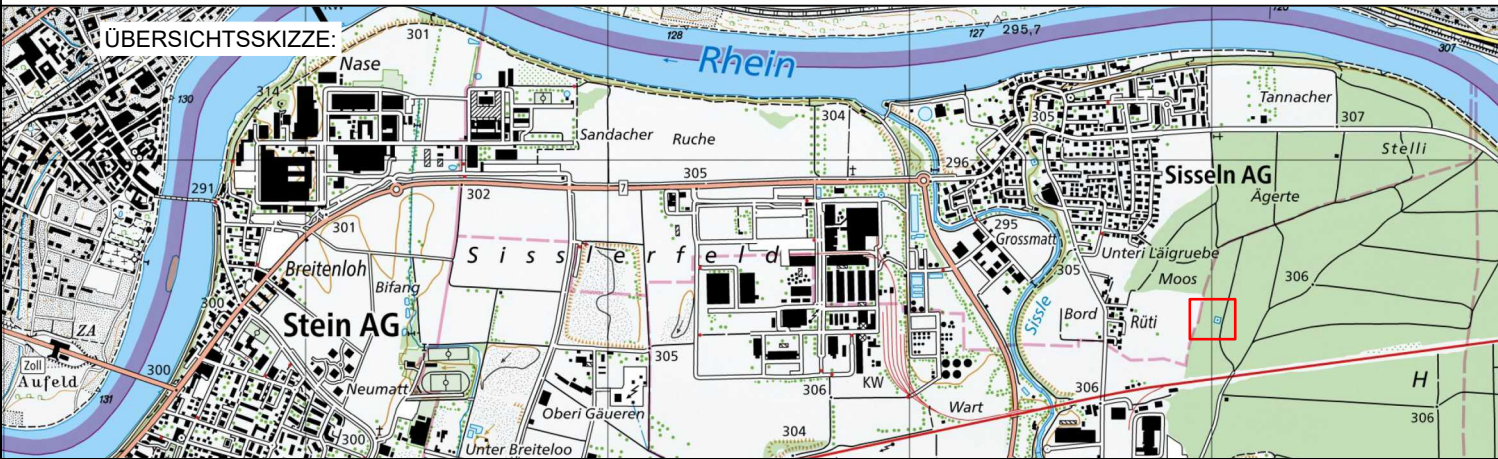

waldburgeringenieure

Waldburger Ingenieure AG
5000 Aarau Bleichemattstrasse 11 062 832 11 77
5507 Mellingen Industriestrasse 21 056 481 84 55
5277 Hottwil Hauptstrasse 52 062 867 36 33

PLAN NR.	4332.10.323	FORMAT :	73 / 60
PROJEKT	MS		2024
GEZEICHNET	NS		08.05.2025
GEPRÜFT	MS		08.05.2025
ÄNDERUNGEN	INDEX		
	A		
	B		
	C		

BAUHERR:

Wasserversorgung Eiken, 5074 Eiken